



საჯარო რეგისტრის ეროვნული სააგენტო

საქართველოს იუსტიციის სამინისტრო  
საჯარო რეგისტრის ეროვნული სააგენტო

საკადასტრო გეგმა

მიწის ნაკვეთის საკადასტრო კოდი: 72 16 17 418


ბანცხალების რეგისტრაციის ნომერი: 882011293155

მიწის ნაკვეთის ფართობი: 9200 კვ.მ.

ღანიშნულება: სასოფლო-სამეურნეო

კატეგორია:

მომზადების თარიღი: 22.06.11

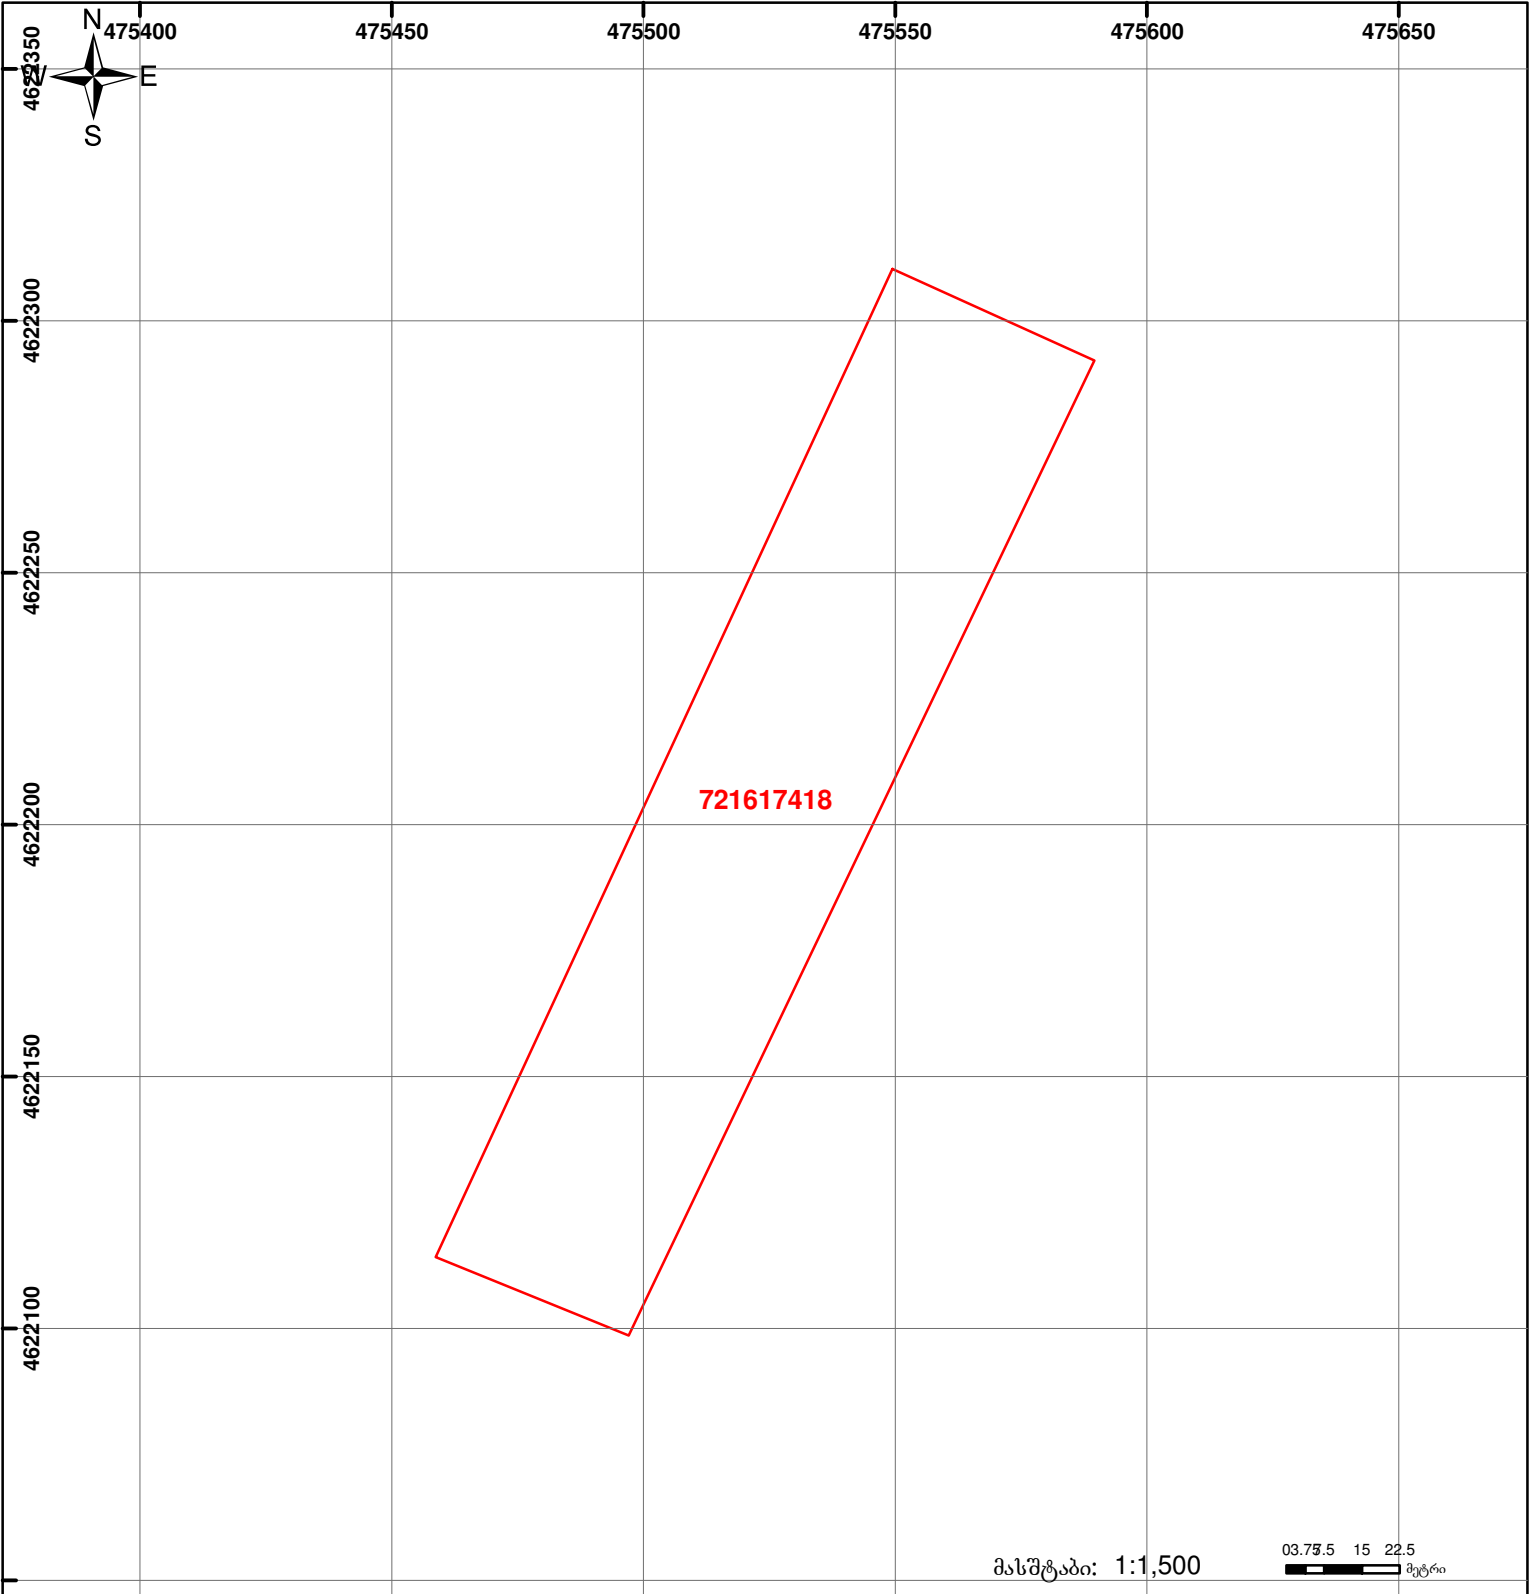

	შენიშნულ-ნაკვეთობა, პირობითი ნომერი/სართულიანობა		ვალდებულება		საზობრივი ნაკვეთობა
	მიწის ნაკვეთის საკადასტრო საზღვარი		მშენებარე ნაკვეთობა		