



საკადასტრო გეგმა

საჯარო რეესტრის ეროვნული
სააგენტო

საკადასტრო კოდი: **01.72.14.057.155**

ნაკვეთის დანიშნულება:


სასოფლო-სამეურნეო

განცხადების ნომერი: **882020924139**

ფართობი:

300 კვ.მ (WGS 84 / UTM zone 38N)

მომზადების თარიღი: **10/12/2020**

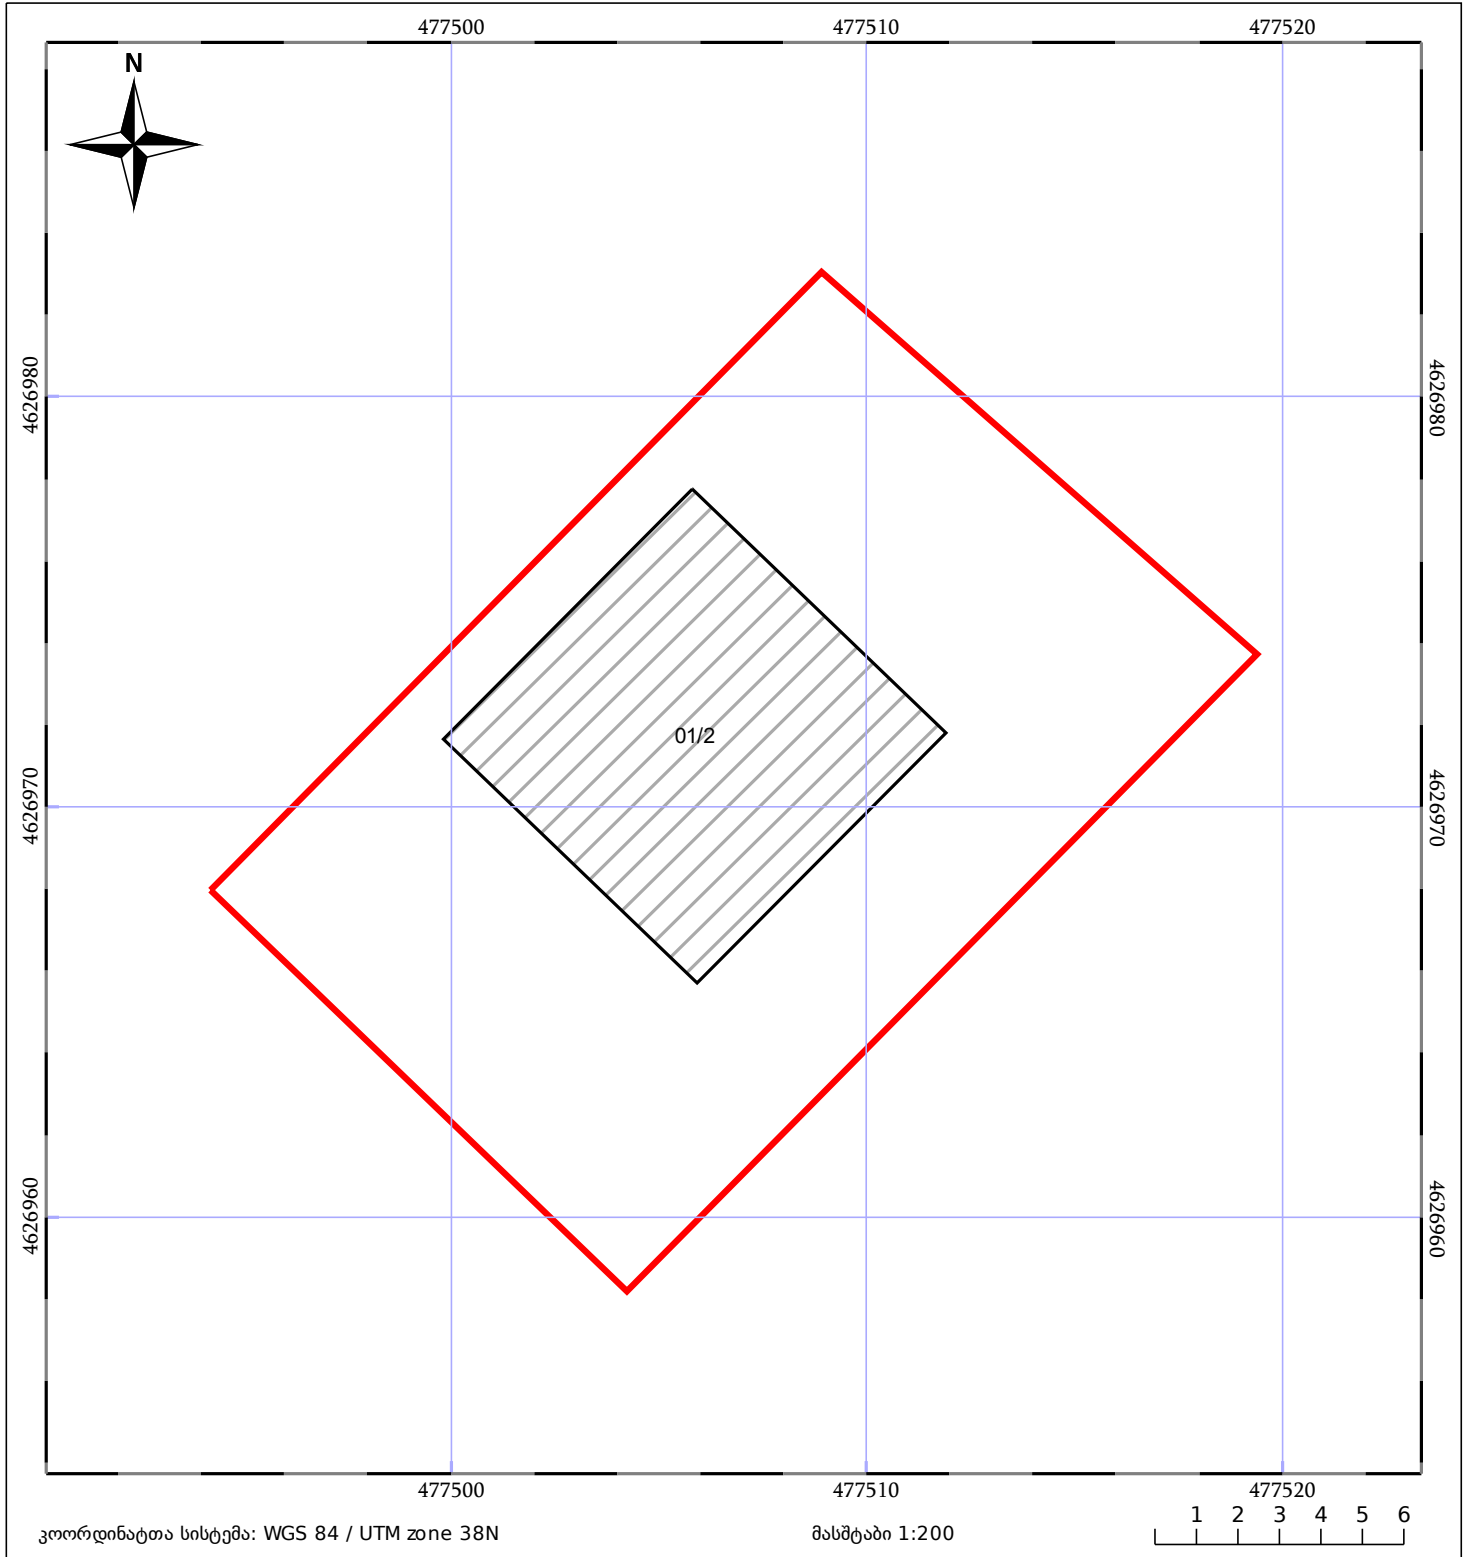

| | | |
|------------------------------|-----------------------|-------------|
| 05/25 მშენებარე ნაგებობა | 05/25 მენობა/ნაგებობა | ტყის ფონდი |
| ნაკვეთის საკადასტრო საზღვარი | ხაზობრივი ნაგებობა | ვალდებულება |