



საკადასტრო გეგმა

საჯარო რეესტრის ეროვნული
სააგენტო

საკადასტრო კოდი:

72.09.34.460

ნაკვეთის დანიშნულება:

სასოფლო-სამეურნეო(საკარმიდამო)

განცხადების ნომერი:


882026445833

ფართობი:

3005 კვ.მ (WGS 84 / UTM zone 38N)

მომზადების თარიღი:

01/07/2026

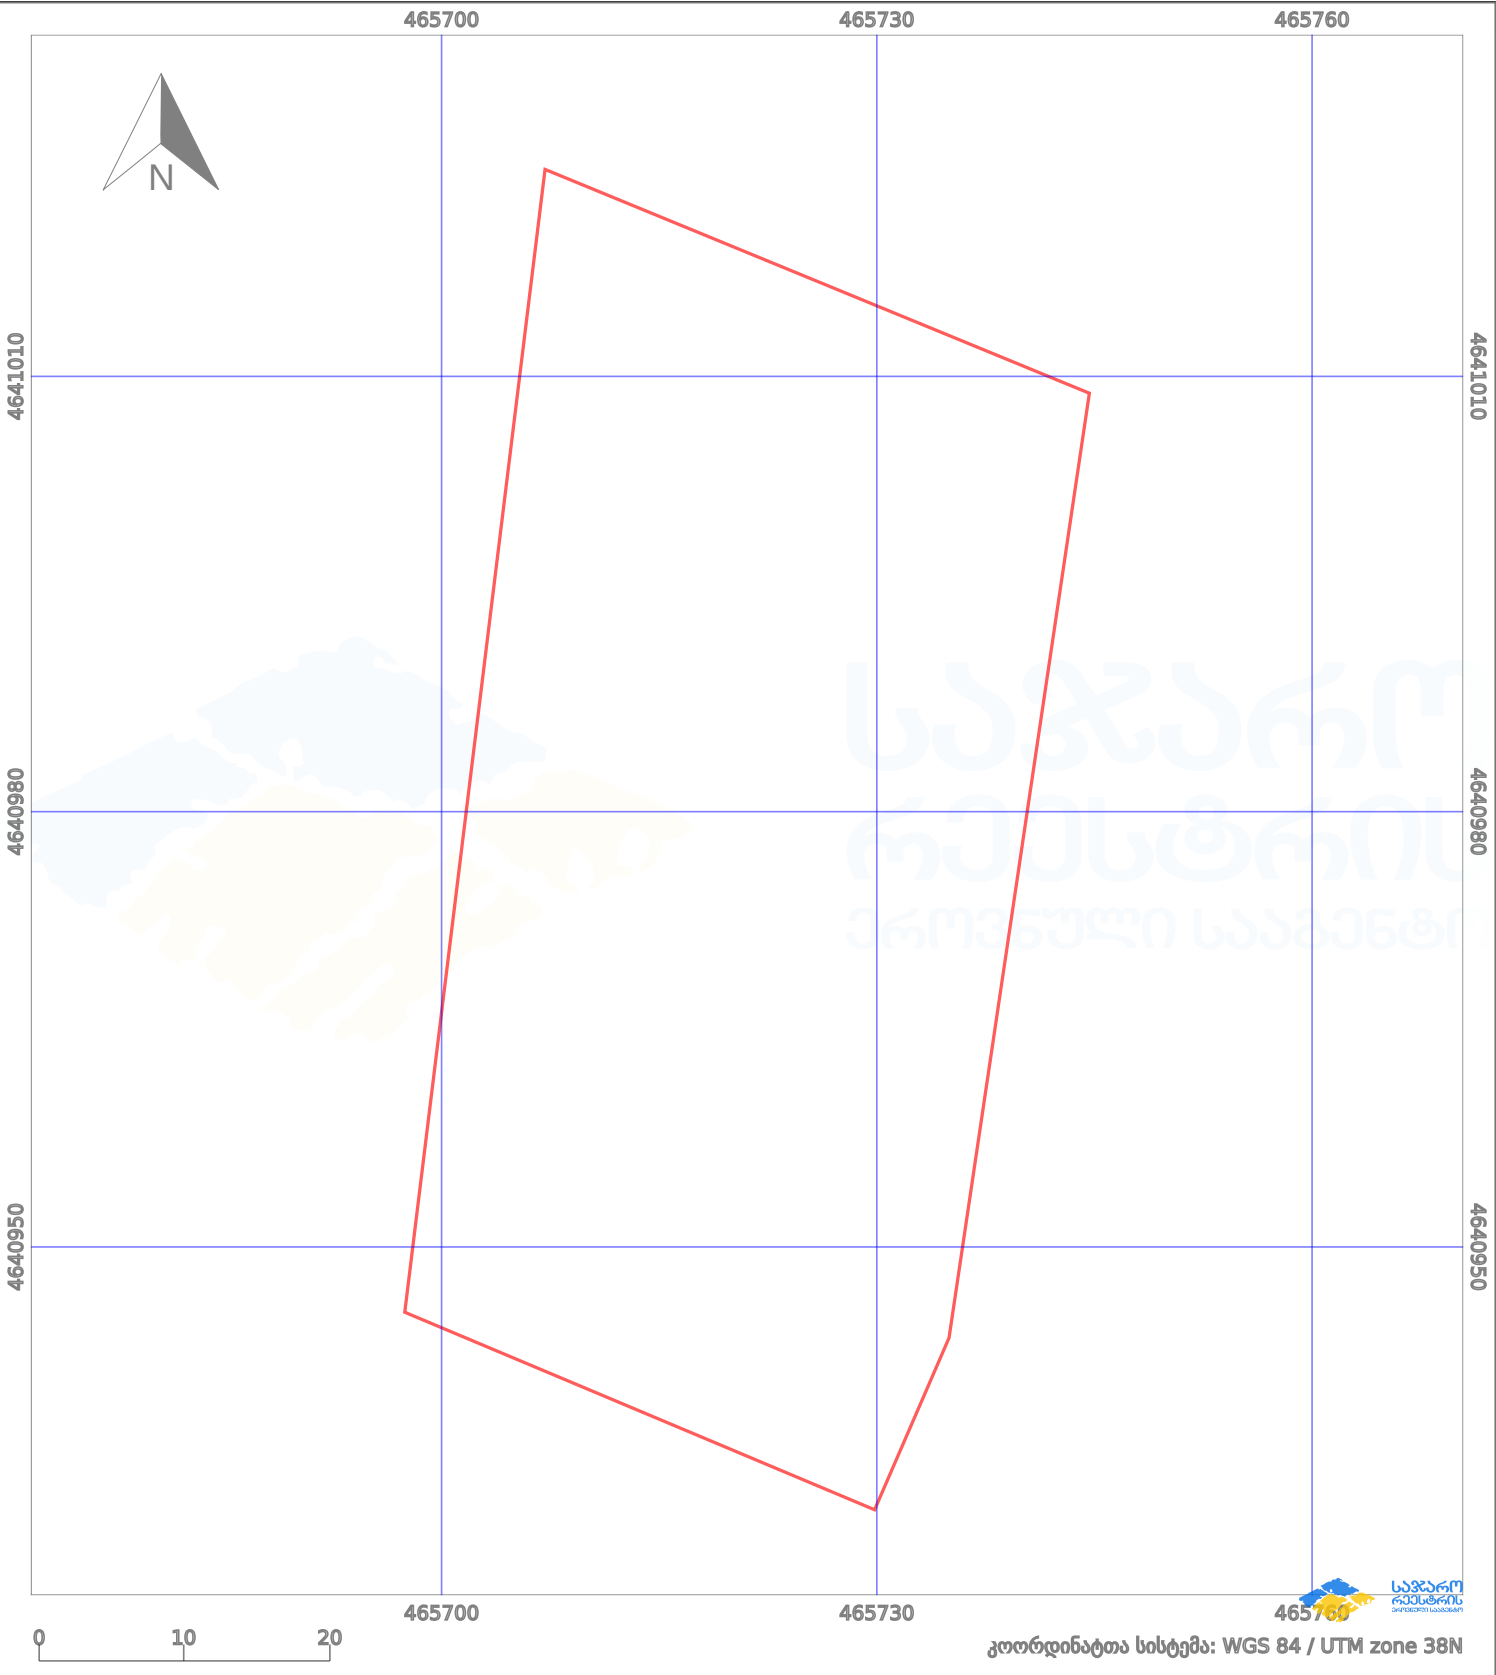

პირობითი აღნიშვნები:							
	ნაკვეთის საზღვარი		შენებარე ნაგებობა		აშენებული ნაგებობა		მიწისქვეშა ნაგებობა
	საზოგადოებრივი ნაგებობა		ტყის ფონდი		ვალდებულება		ქარსაფარი ზოლი