


მიწის ნაკვეთის საკადასტრო კოდი:  
 ბანცხალების რეგისტრაციის ნომერი:  
 მიწის ნაკვეთის ფართობი:  
 დანიშნულება:  
 მომზადების თარიღი:

**053108475**  
**892024409334**  
 1724 კვ.მ.  
 20.09.24

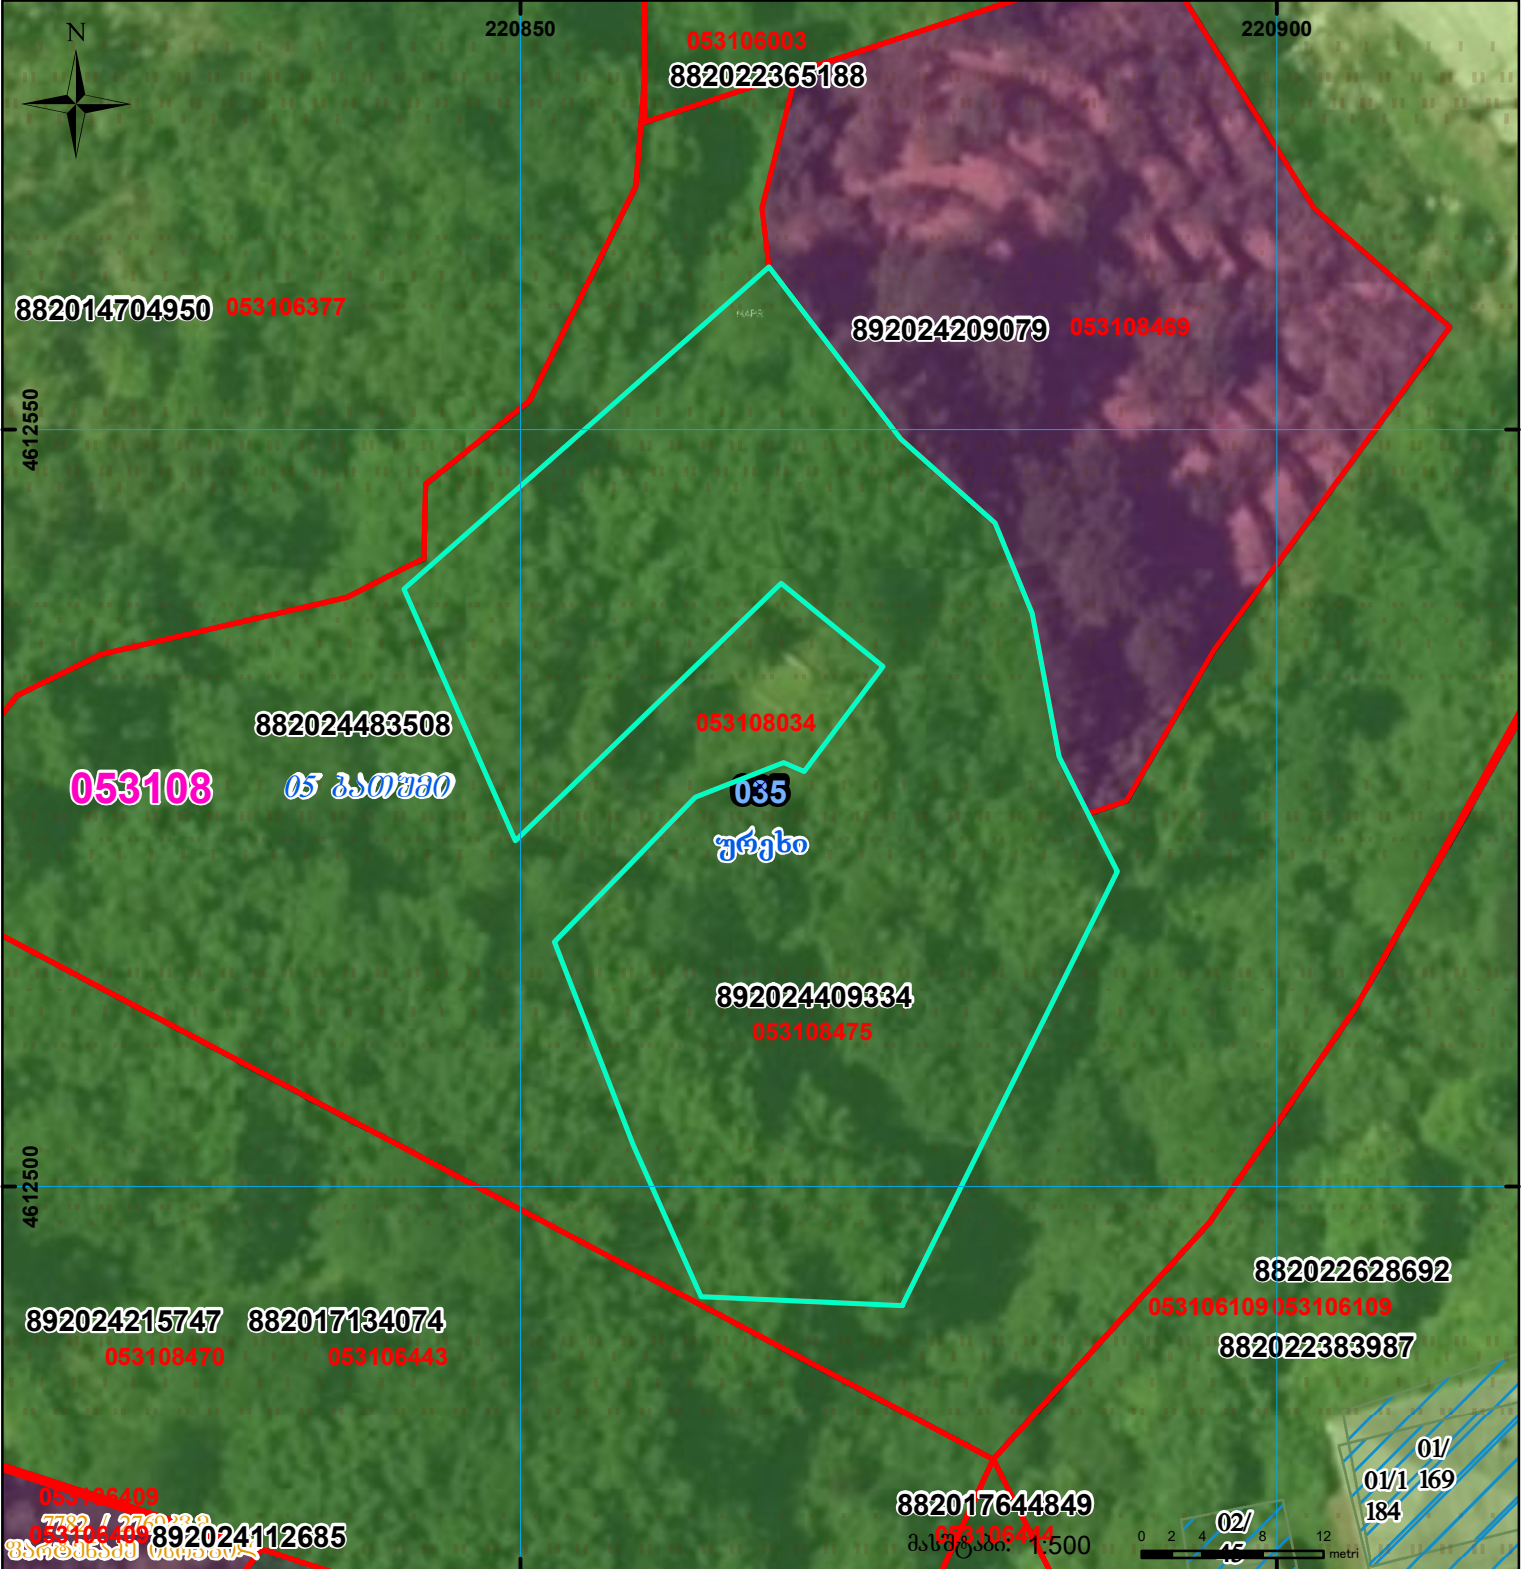

	შენიშნული ნაკვეთი, პირობითი ნომერი/სართულიანობა		ვალდებულება		სარეგისტრაციო წარმოდგენილი ნაკვეთი
	მიწის ნაკვეთის საკადასტრო საზღვარი		შუენებარე ნაკვეთობა		საზოგადოებრივი ნაკვეთობა