



საქართველოს იუსტიციის სამინისტრო
საჯარო რეესტრის ეროვნული სააგენტო

საკადასტრო გეგმა


მიწის ნაკვეთის საკადასტრო კოდი: 01.12.02.011.002

განცხადების რეგისტრაციის ნომერი: 882016084459

მიწის ნაკვეთის ფართობი: 10179 კვ.მ.

დანიშნულება: არასასოფლო-სამეურნეო

მოწოდების თარიღი 25.02.16

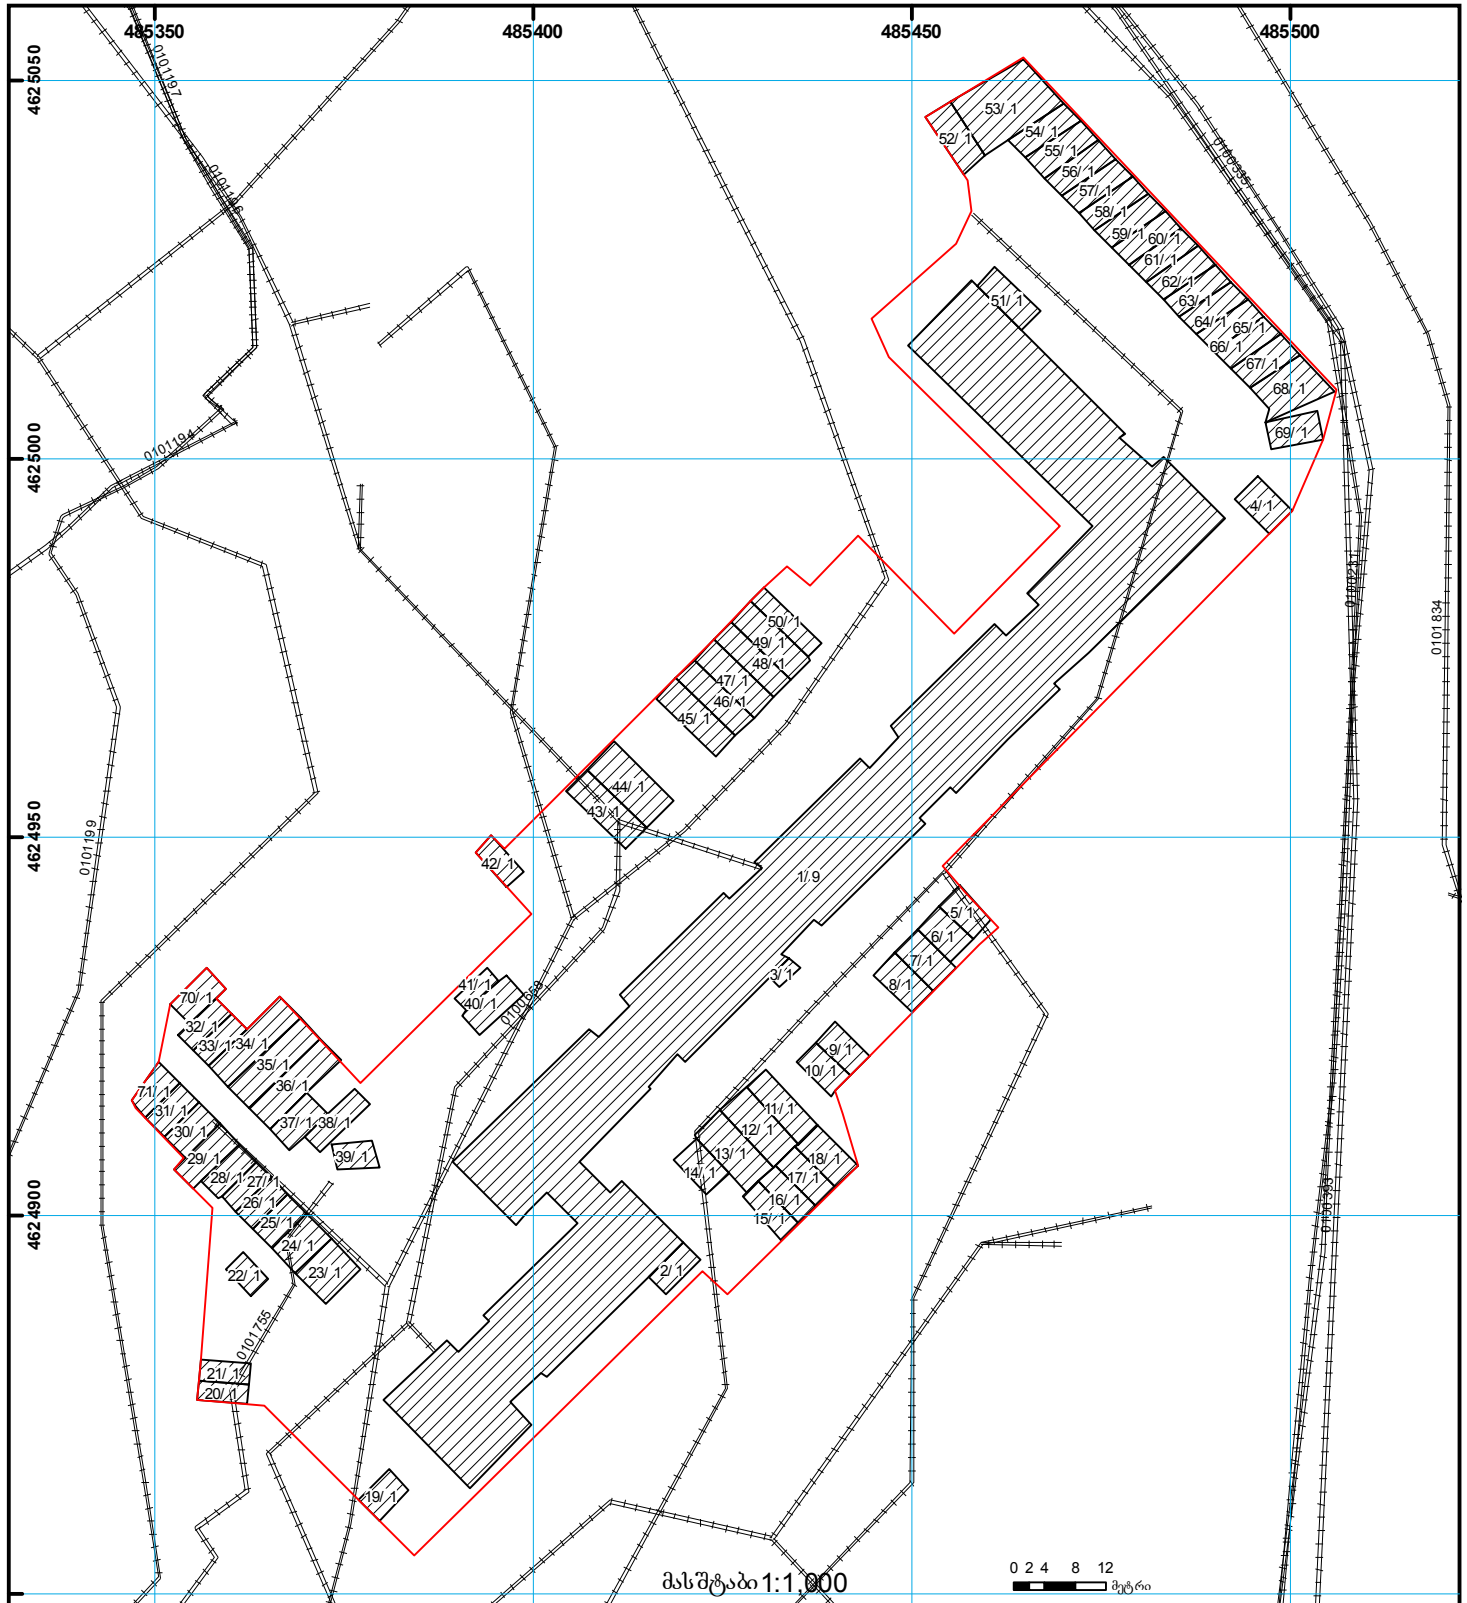

	შენიშვნა-ნაგებობა, პირობითი ნომერი/სართულიანობა		ვალდებულება		ხაზობრივი ნაგებობა		მიწისქვეშა ნაგებობა		UTM (საერთაშორისო) სისტემის კოორდ.
	მიწის ნაკვეთის საკადასტრო საზღვარი		შეგენებარე ნაგებობა						