



საკადასტრო გეგმა

საქართველოს რეესტრის ეროვნული სააგენტო

საკადასტრო კოდი:

05.24.05.237

ნაკვეთის დანიშნულება:

არასასოფლო სამეურნეო

განცხადების ნომერი:

892024802153


ფართობი:

6626 კვ.მ (WGS 84 / UTM zone 38N)

6620 კვ.მ (WGS 84 / UTM zone 37N)

მომზადების თარიღი:

19/11/2024

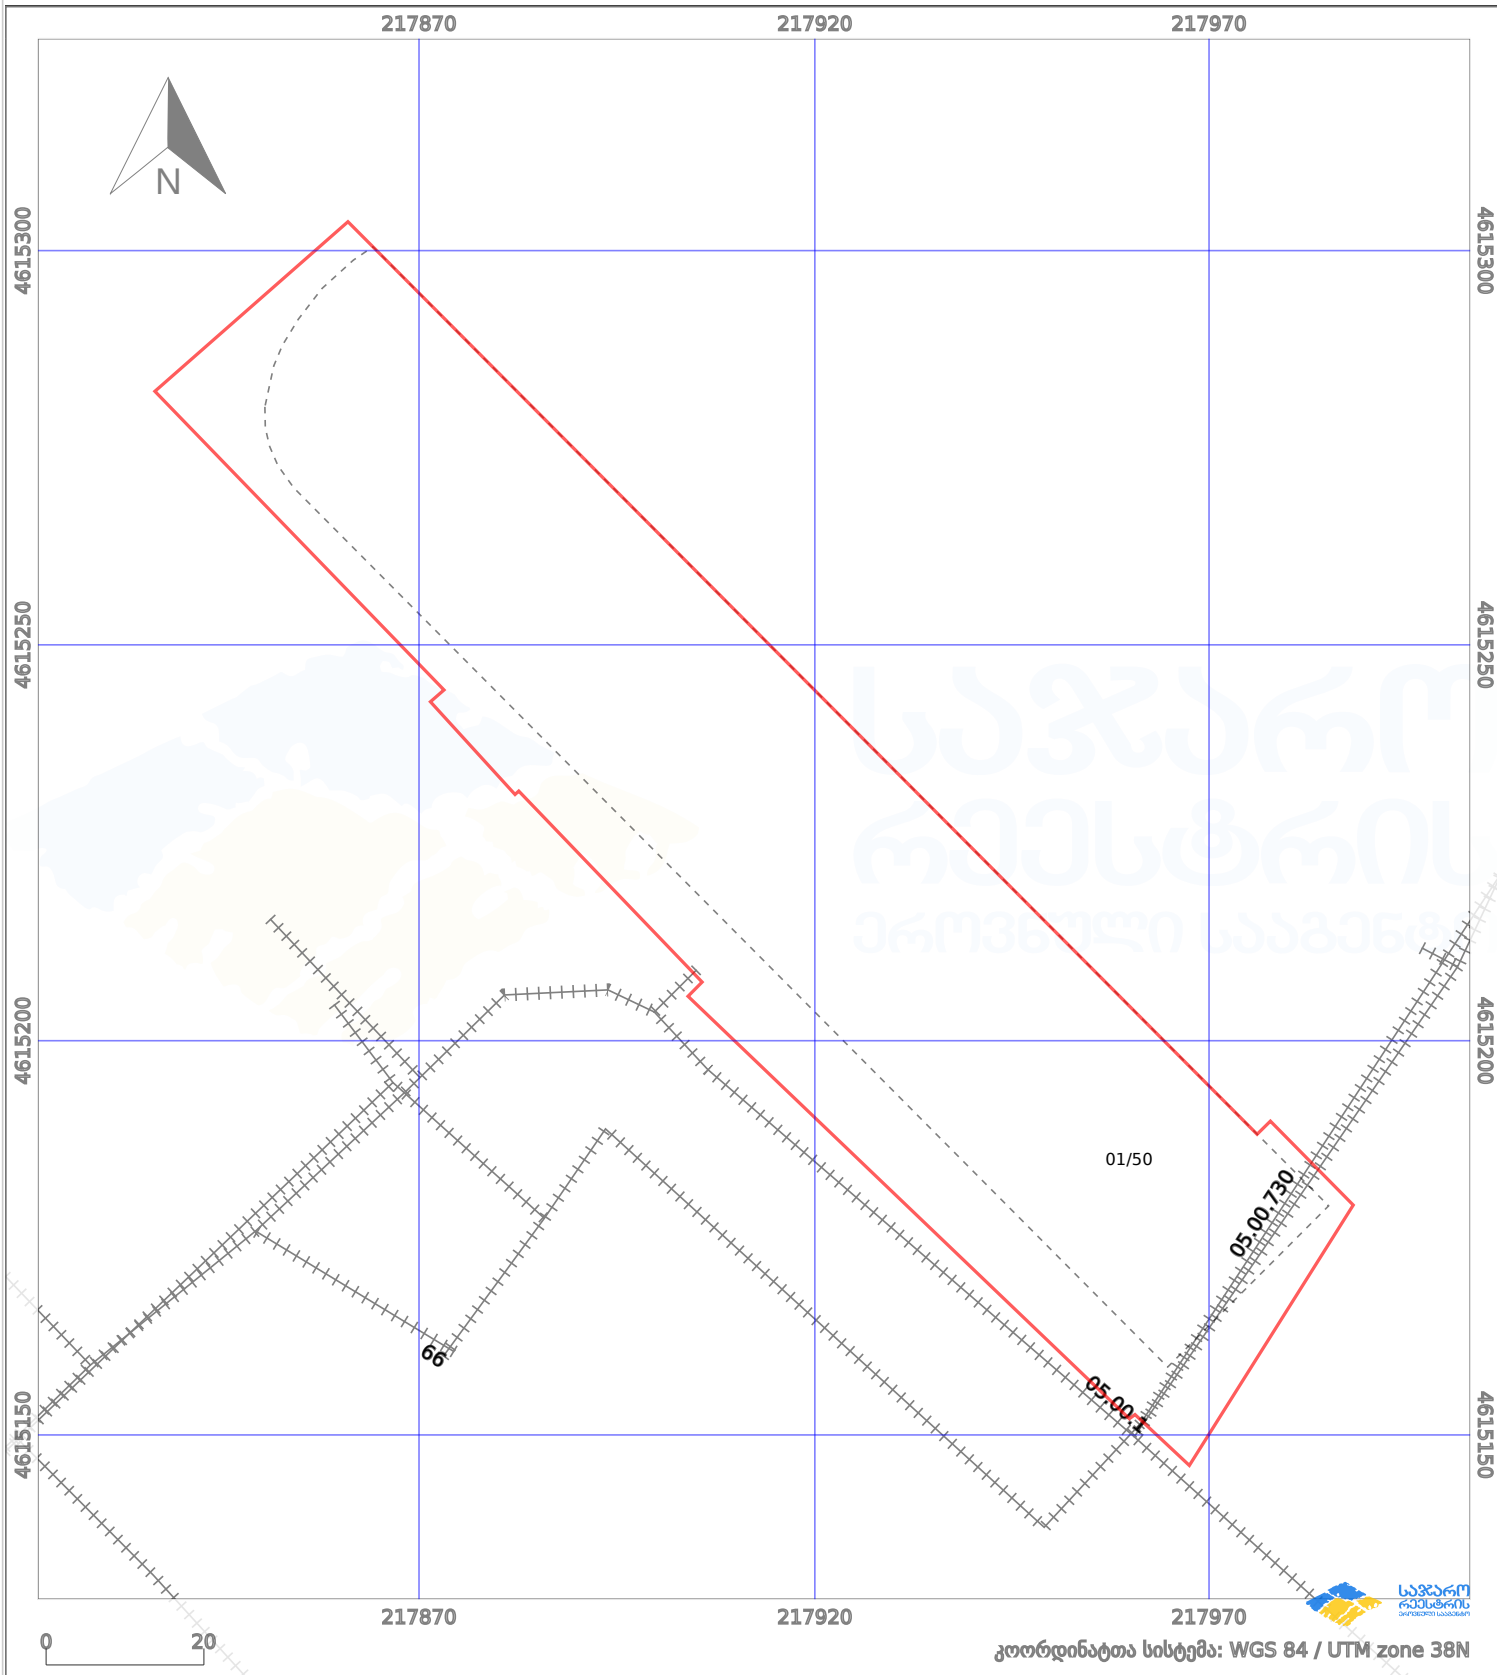

პირობითი აღნიშვნები:

	ნაკვეთის საზღვარი		მშენებარე ნაგებობა		02/4	ამენებული ნაგებობა		მინისქვეშა ნაგებობა
	საზოგადოებრივი ნაგებობა		ტყის ფონდი			ვალდებულება		ქარსაფარი ბოლი