


მიწის ნაკვეთის საკადასტრო კოდი: 72 03 30 098
 განცხადების რეგისტრაციის ნომერი: 892018255137
 მიწის ნაკვეთის ფართობი: 3400 კვ.მ.
 მომზადების თარიღი: 27.03.18

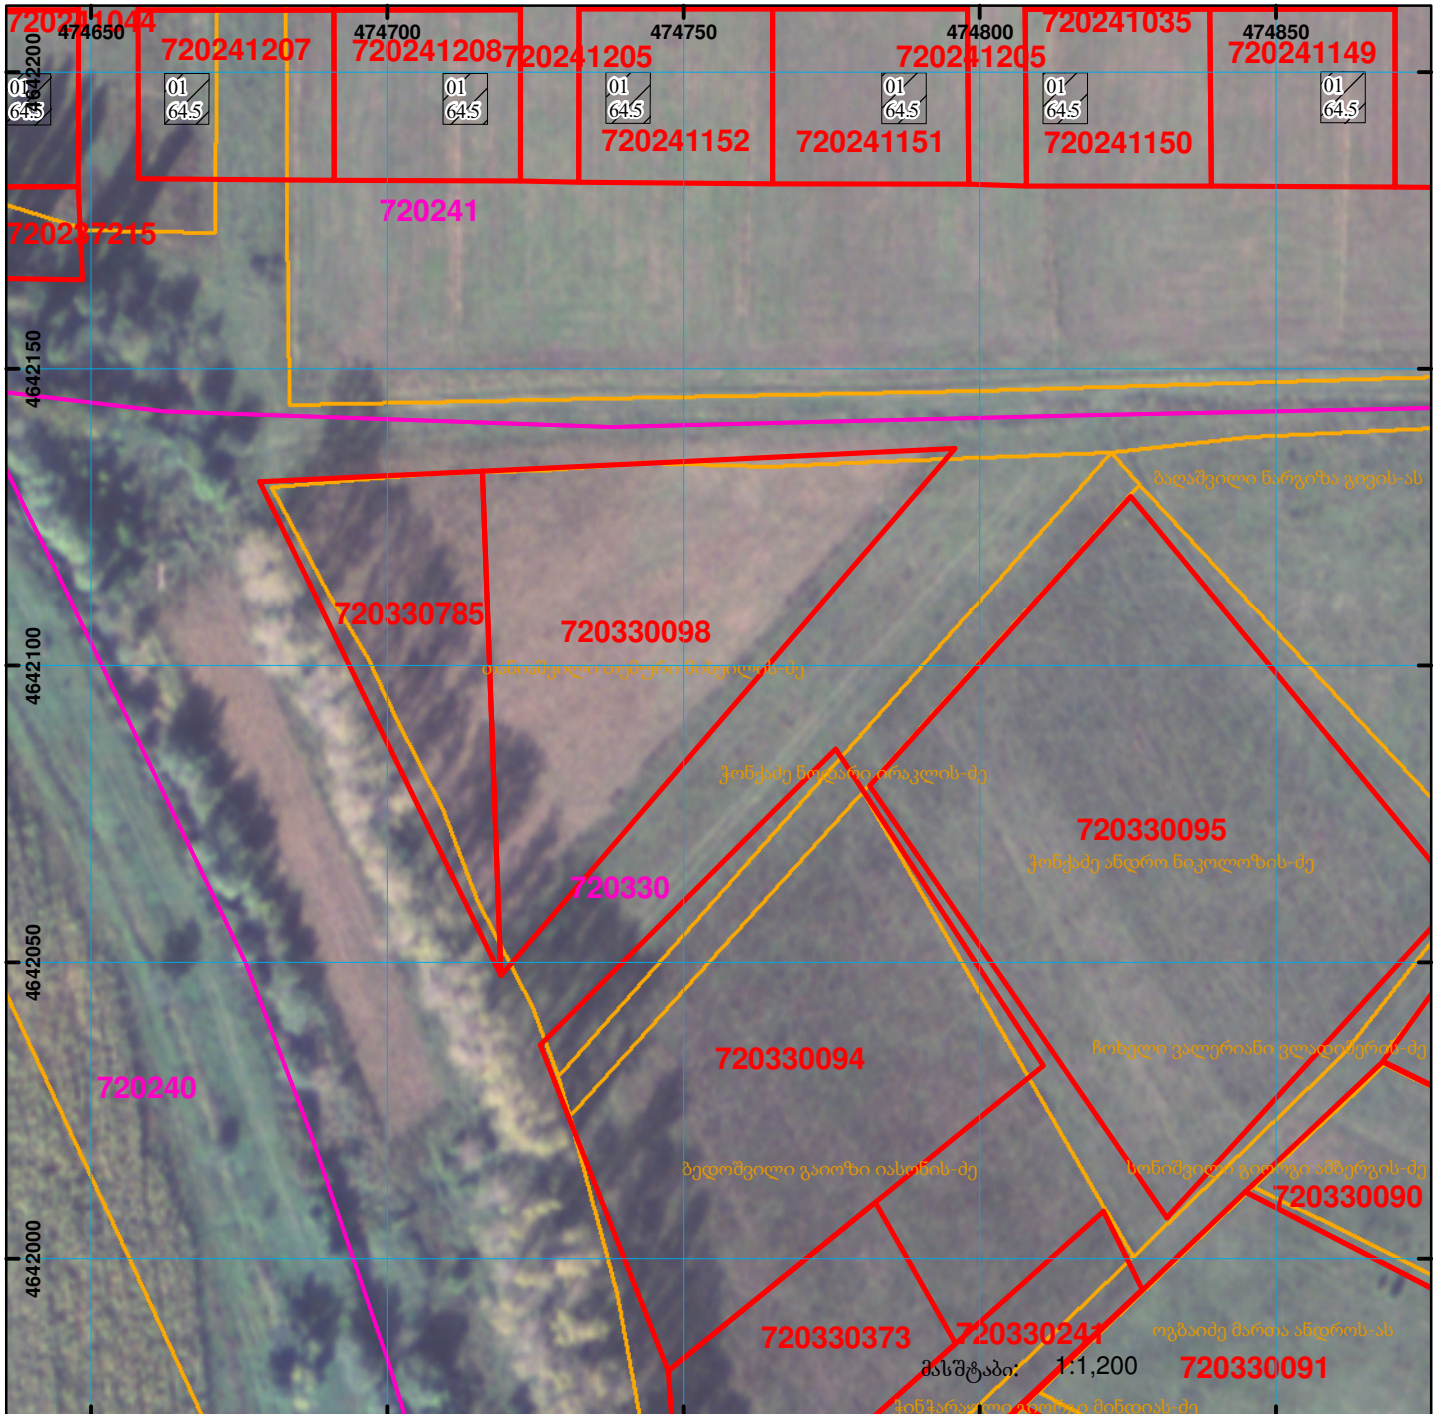

	შენიშვნა-ნაგებობა, პირობითი ნომერი/სართულიანობა		ვალდებულება		საზოგადოებო ნაგებობა
	მიწის ნაკვეთის საკადასტრო საზღვარი		შენიშვნა ნაგებობა		