


მიწის ნაკვეთის საკადასტრო კოდი: 664526150  
 ბანცხალების რეგისტრაციის ნომერი: 882021363953  
 მიწის ნაკვეთის ფართობი: 1927 კვ.მ.  
 დანომრეულობა:  
 მომზადების თარიღი: 13.05.21

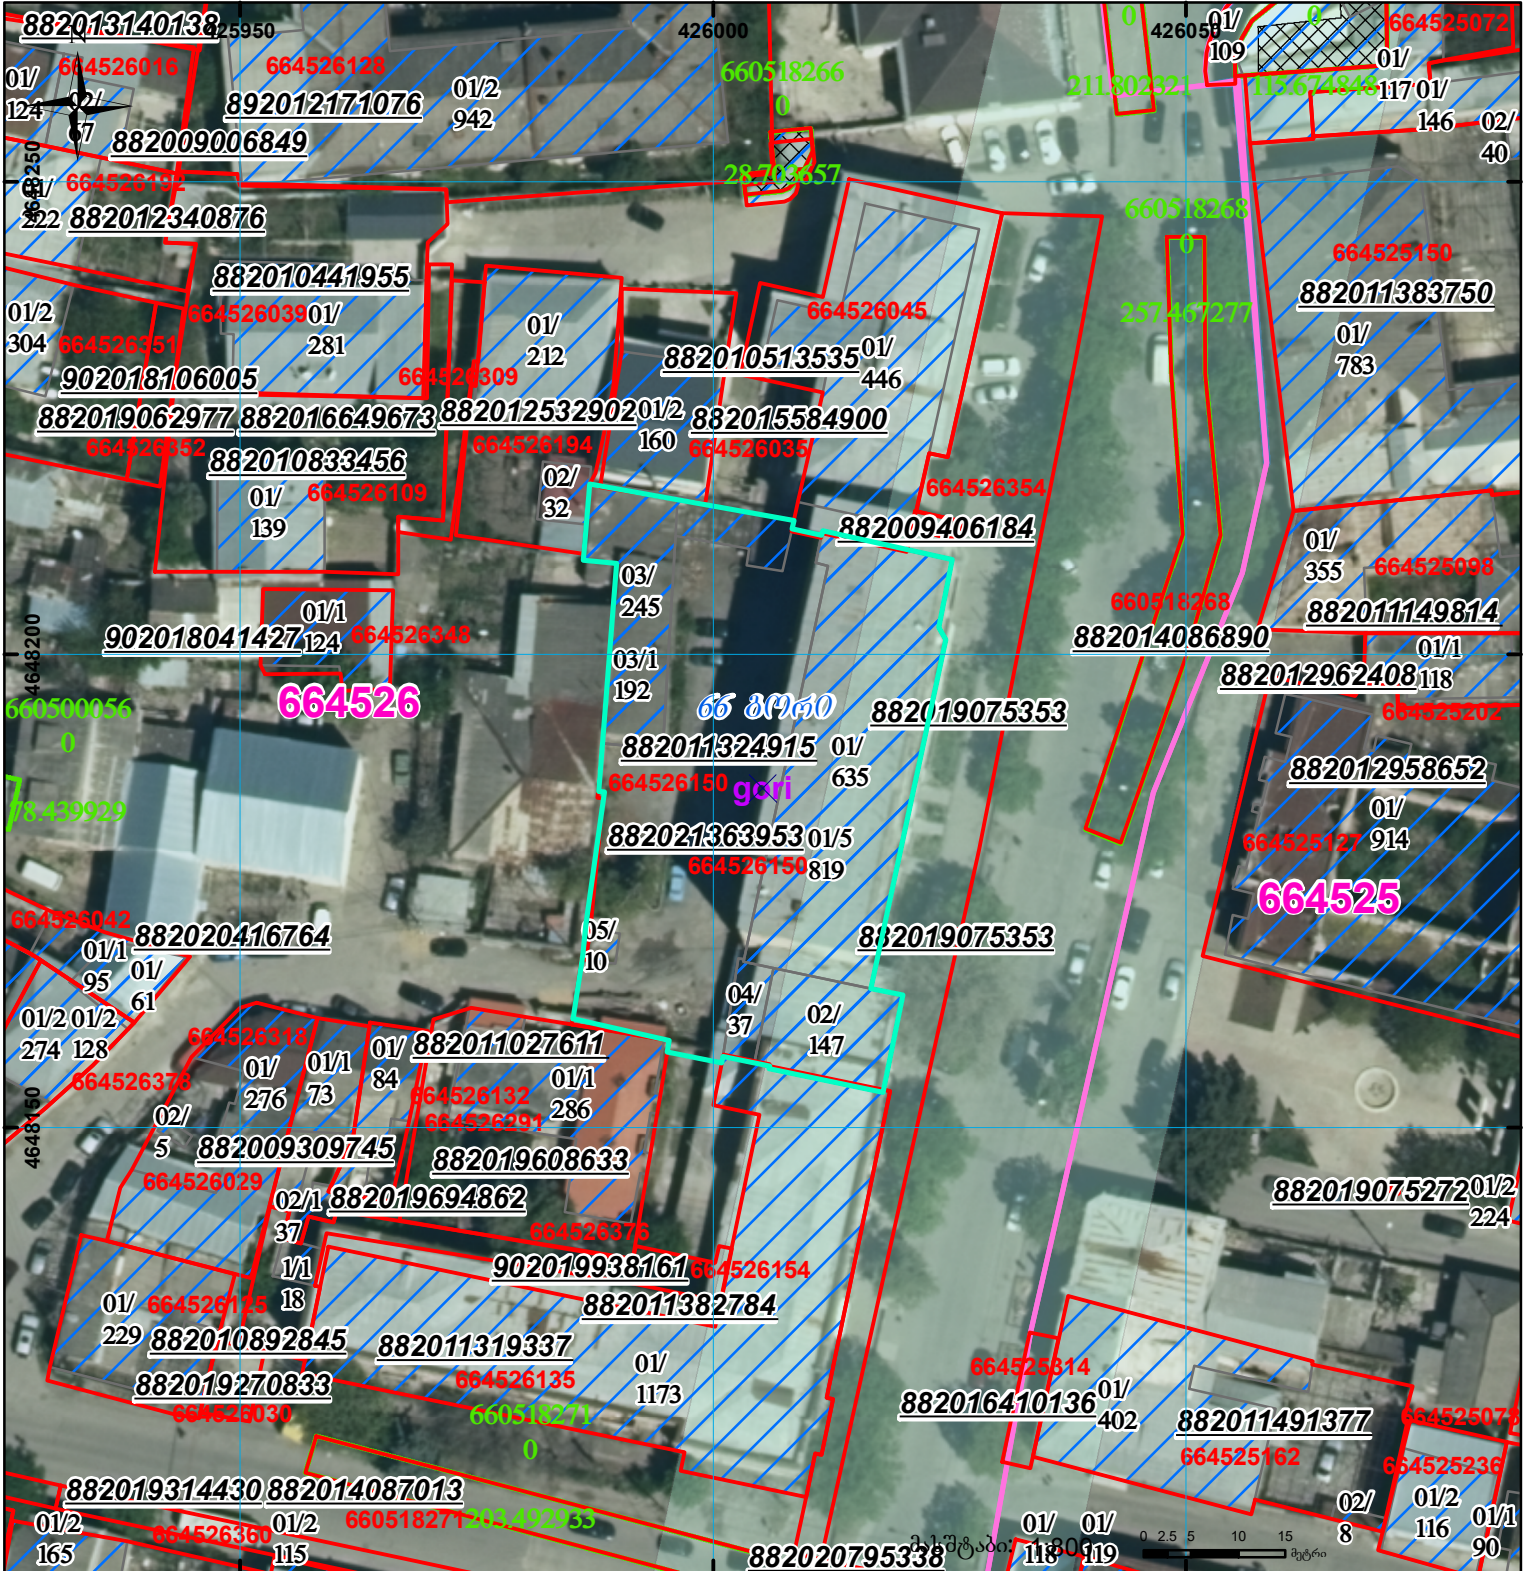

	შენობა-ნაგებობა, პირობითი ნომერი/სართულიანობა		ვალდებულება		სარეგისტრაციოდ წარმოდგენილი ნაკვეთი
	მიწის ნაკვეთის საკადასტრო საზღვარი		შუენებარე ნაგებობა		საზობრთვი ნაგებობა

UTM (საერთაშორისო) სისტემის კოორდ.