



# საკადასტრო გეგმა

საჯარო რეესტრის ეროვნული  
სააგენტო

საკადასტრო კოდი: **81.03.11.289**

ნაკვეთის დანიშნულება:


არასასოფლო სამეურნეო

განცხადების ნომერი: **882025713737**

ფართობი:

**1557 კვ.მ (WGS 84 / UTM zone 38N)**

მომზადების თარიღი: **09/09/2025**

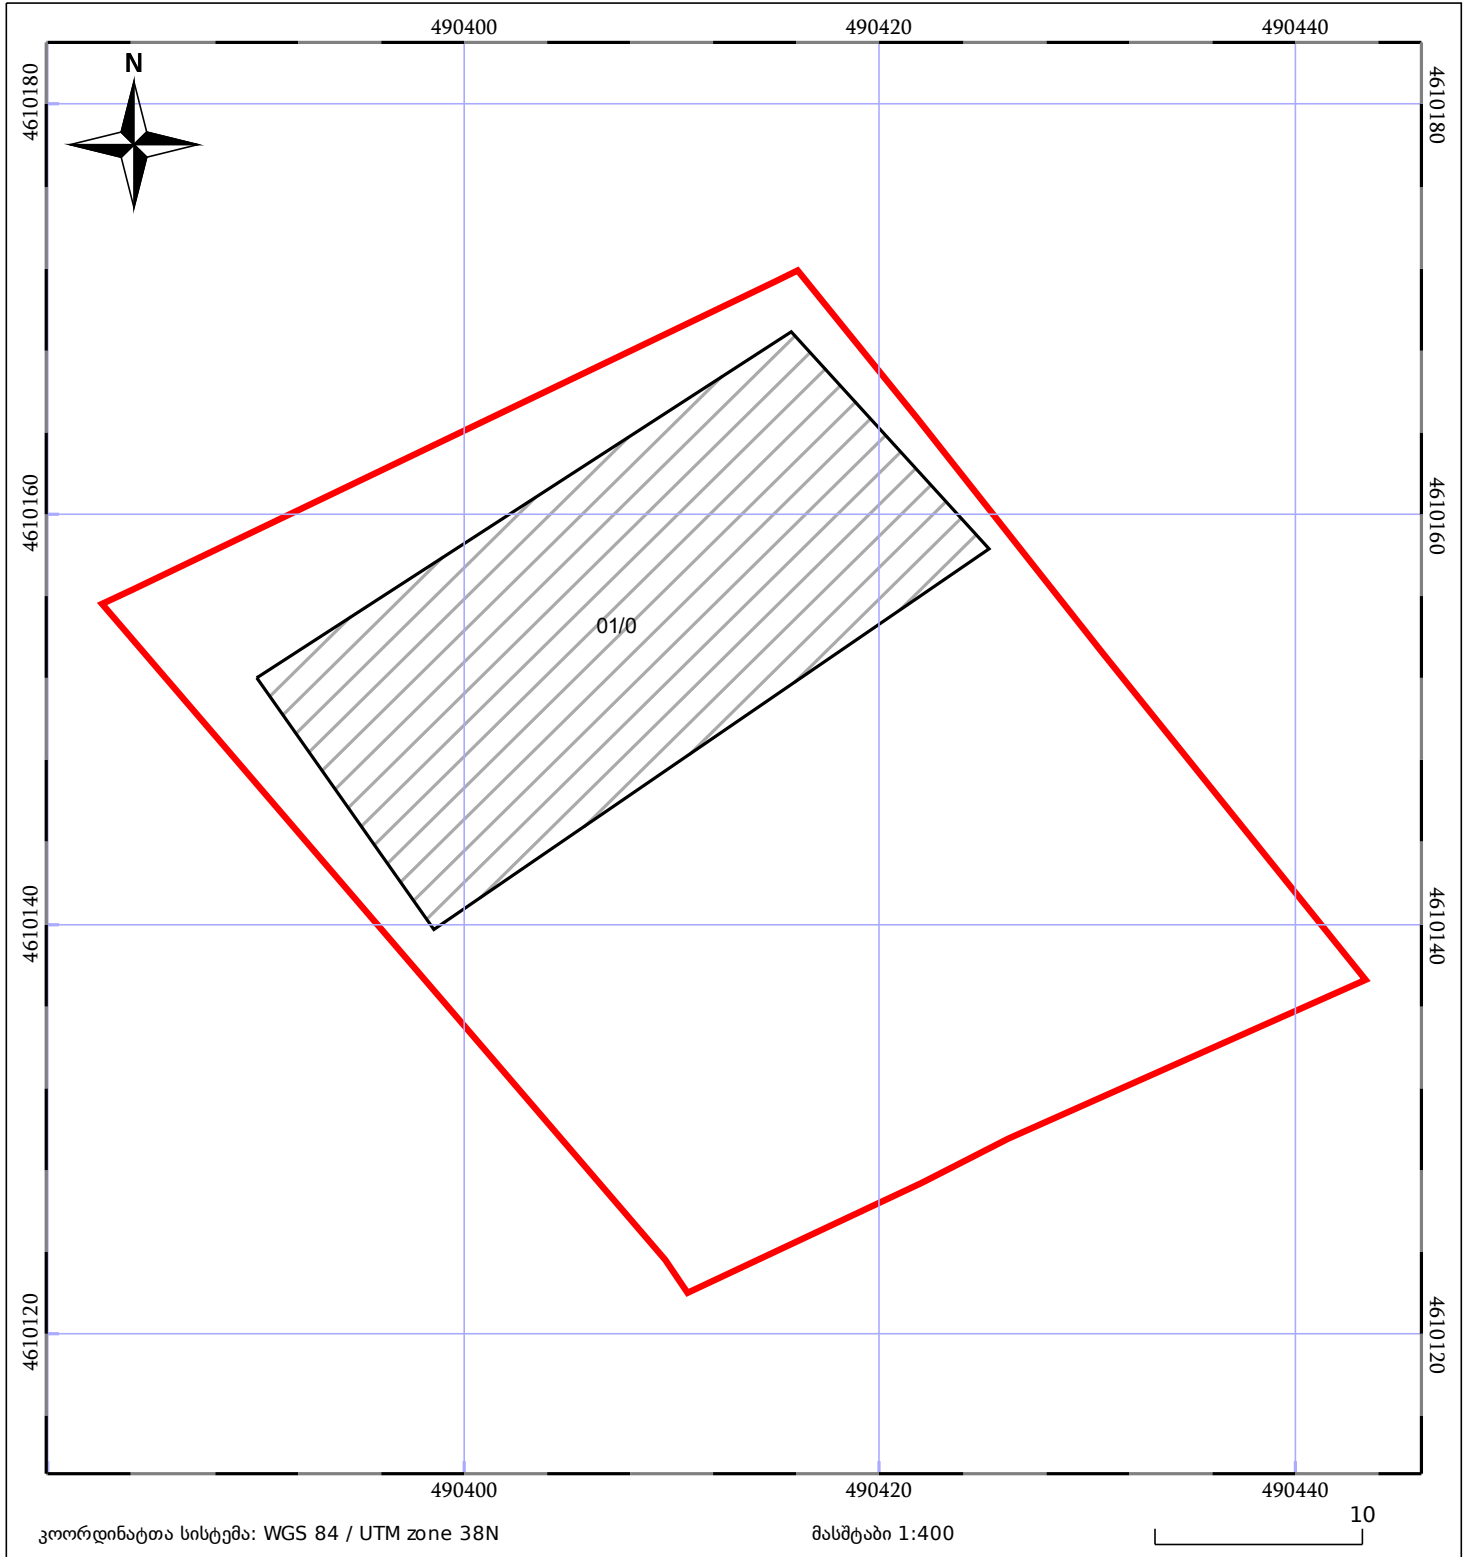

05/25	მშენებარე ნაგებობა		ნაკვეთის საკადასტრო საზღვარი	05/25	შენობა/ნაგებობა
	სამონტაჟო ნაგებობა		ტყის ფონდი		ვალდებულება