



საკადასტრო გეგმა

საჯარო რეესტრის ეროვნული
სააგენტო

საკადასტრო კოდი: **26.25.07.227**

განცხადების ნომერი: **882020662412**

მომზადების თარიღი: **19/11/2020**


ნაკვეთის დანიშნულება:

სასოფლო-სამეურნეო

ფართობი:

3001 კვ.მ (WGS 84 / UTM zone 38N)

3000 კვ.მ (WGS 84 / UTM zone 37N)

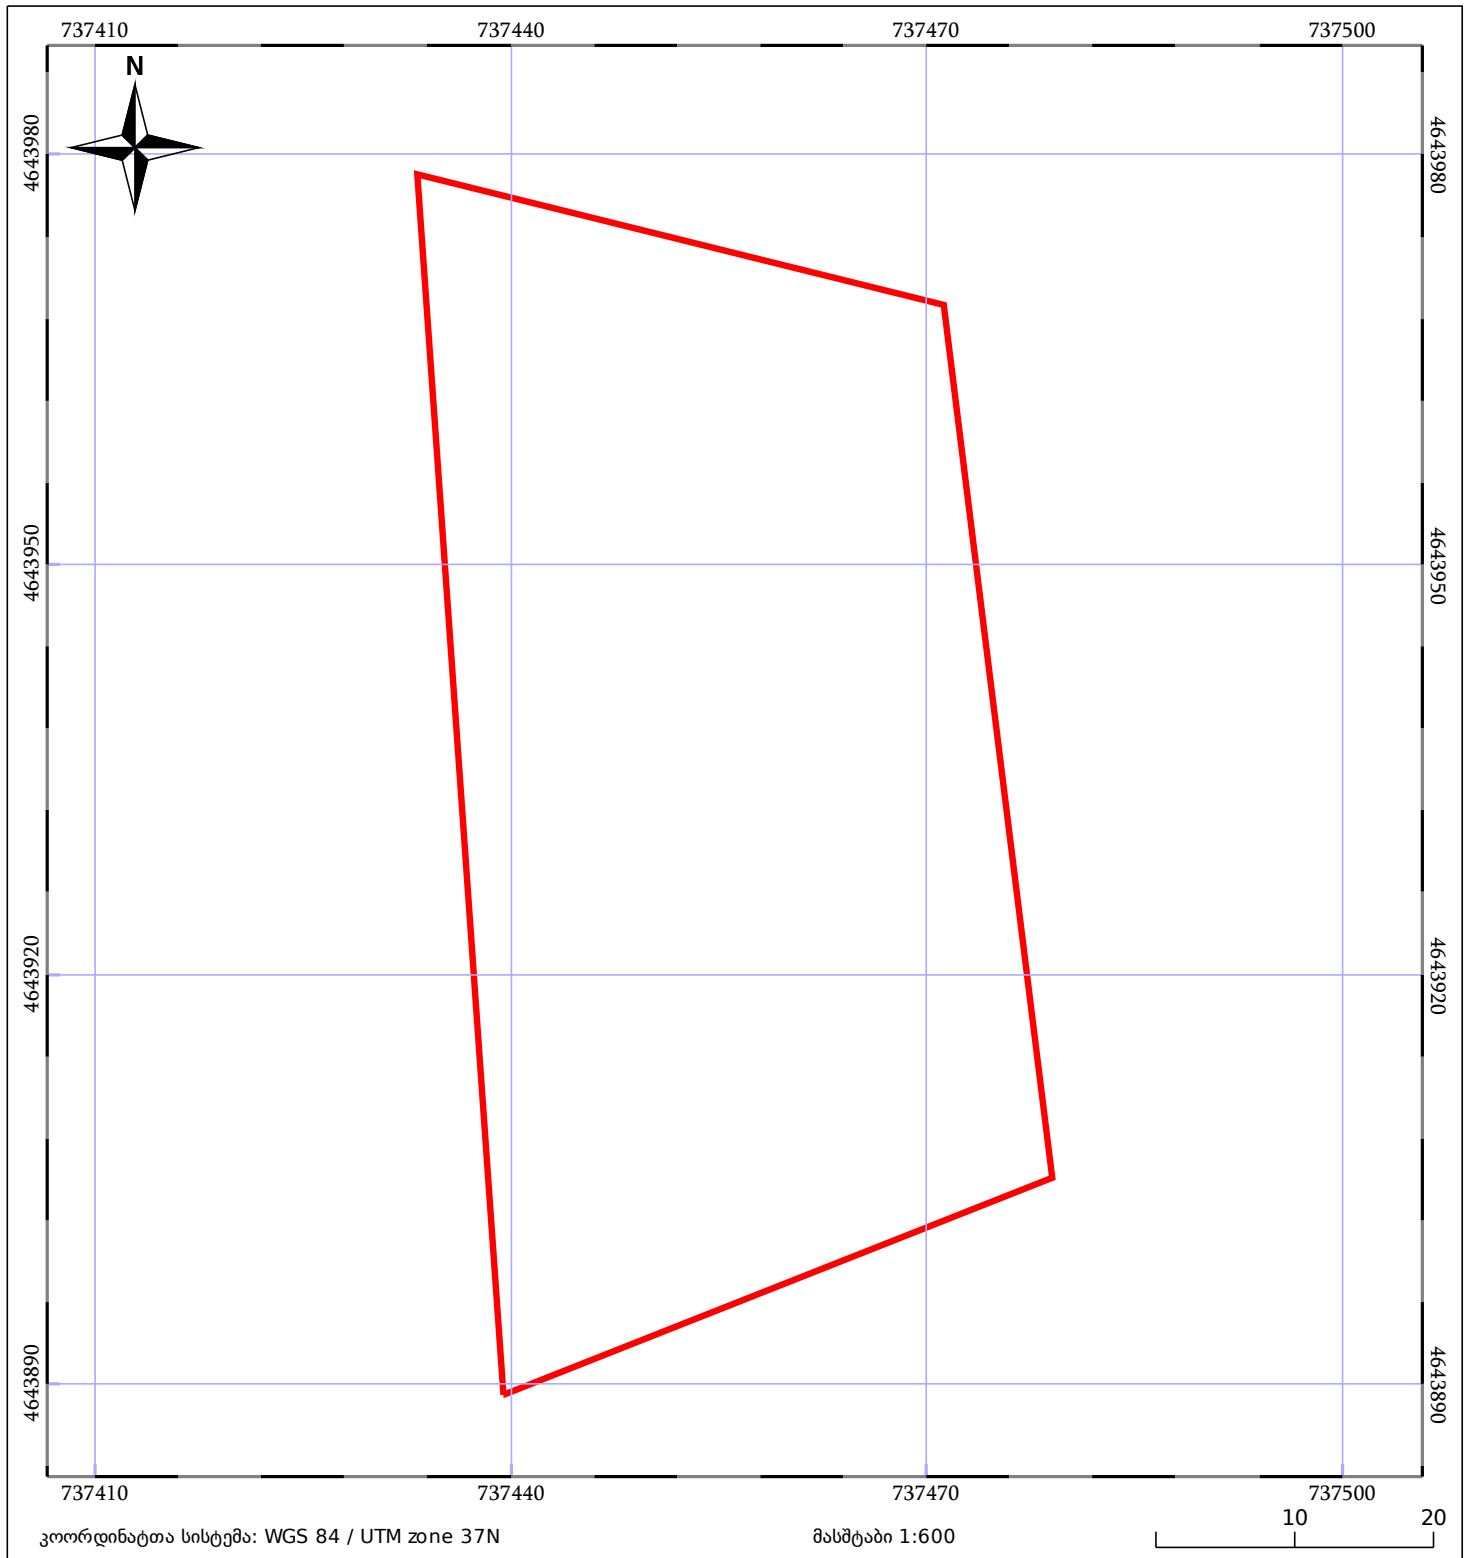

05/25	მშენებარე ნაგებობა	05/25	შენობა/ნაგებობა		ტყის ფონდი
	ნაკვეთის საკადასტრო საზღვარი		ხაზობრივი ნაგებობა		ვალდებულება