


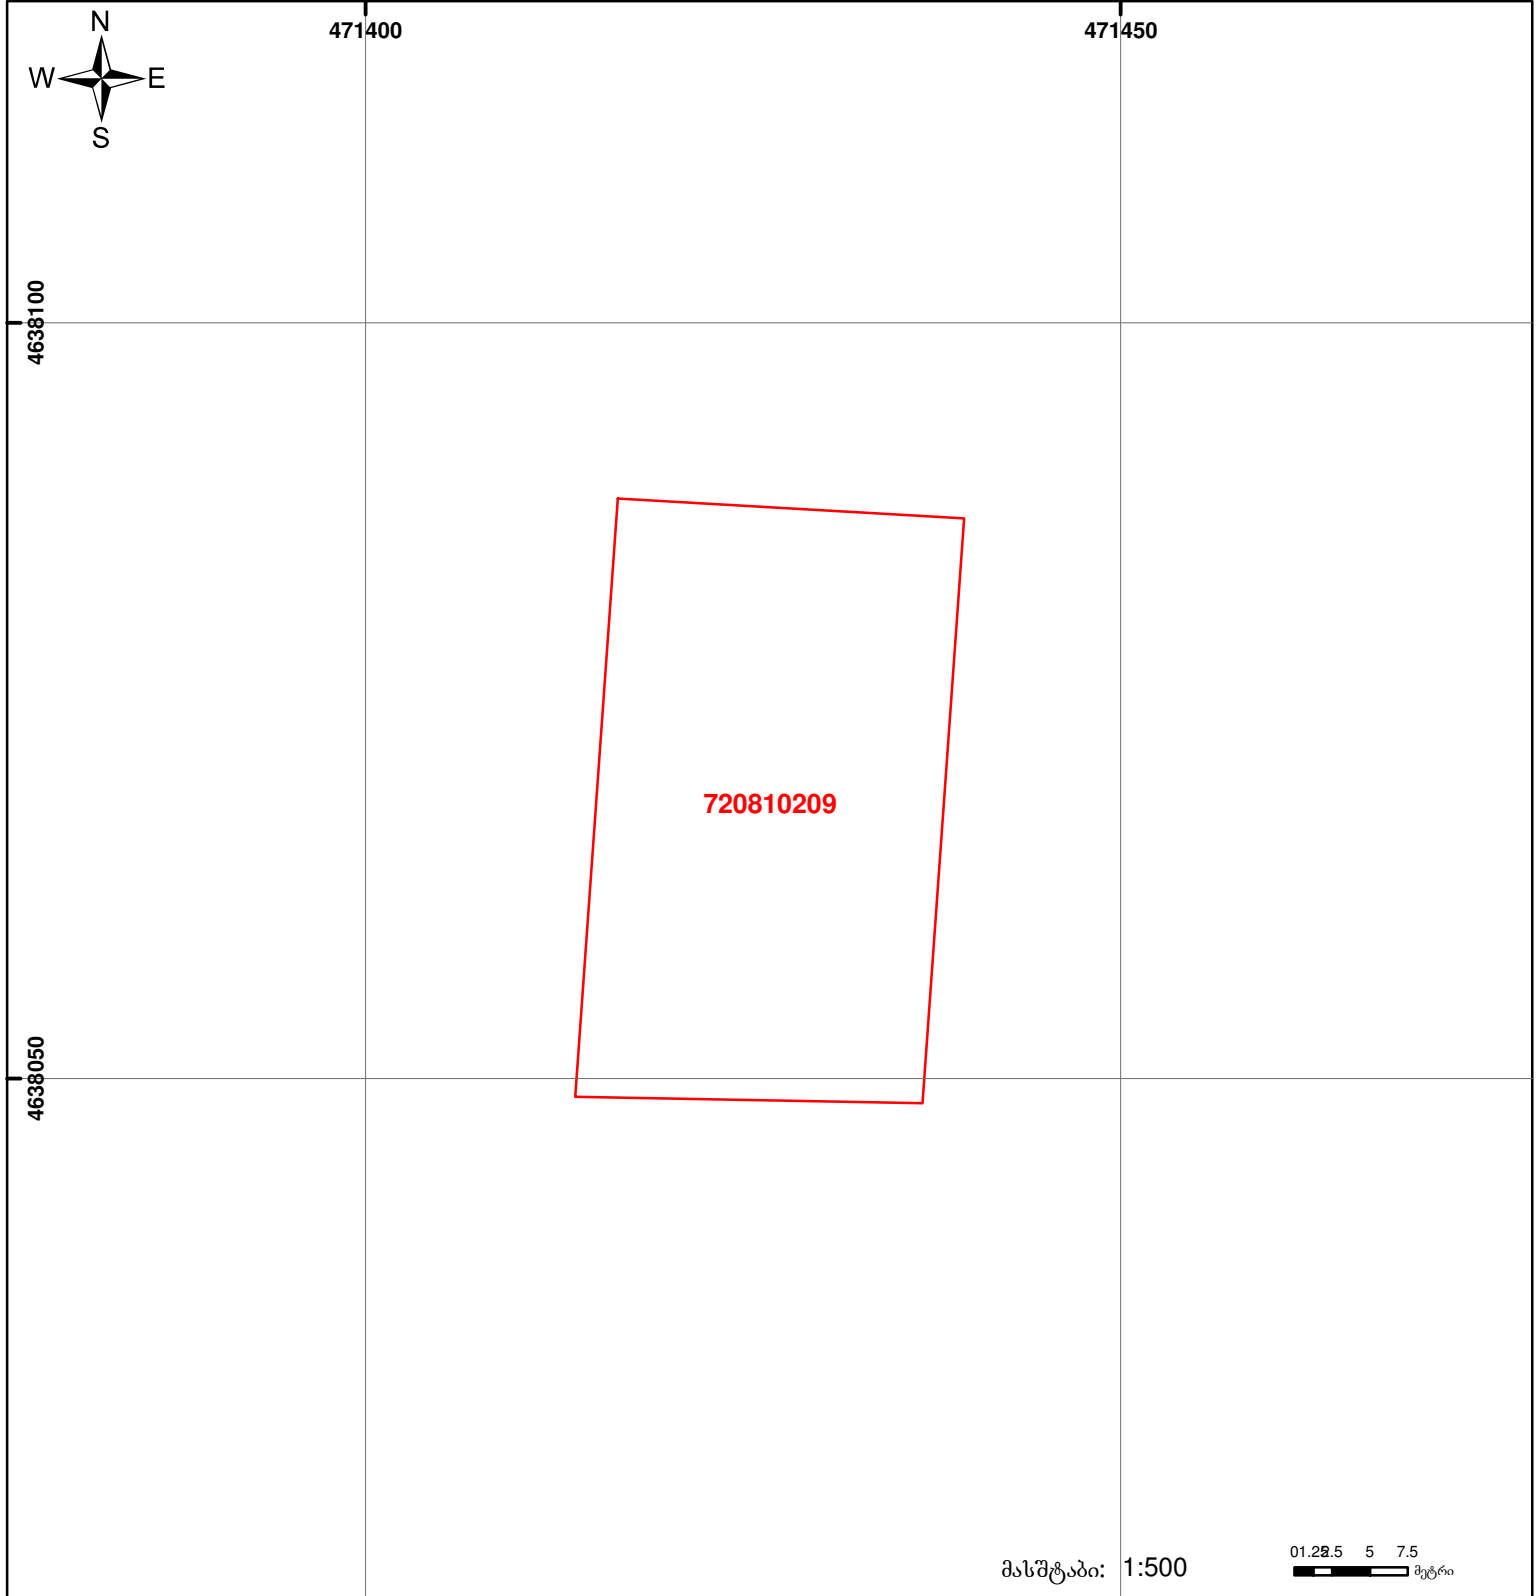

საქართველოს იუსტიციის სამინისტრო
საჯარო რეგისტრის ეროვნული სააგენტო

საკადასტრო ბეჭედი

მიწის ნაკვეთის საკადასტრო კოდი: 72 08 10 209
 განცხადების რეგისტრაციის ნომერი: 882014230828
 მიწის ნაკვეთის ფართობი: 900 კვ.მ.
 დანიშნულება: სასოფლო-სამეურნეო
 კატეგორია:
 მომზადების თარიღი: 05.05.14



	შენიშვნა-ნაგებობა, პირობითი ნომერი/სართულიანობა		ვალდებულება		საზობრივი ნაგებობა
	მიწის ნაკვეთის საკადასტრო საზღვარი		მშენებარე ნაგებობა		

01.22.5 5 7.5 მეტრი
 00'0" (საერთაშორისო) სისტემის კოორდ.
 UTM