



საკადასტრო გეგმა

საჯარო რეესტრის ეროვნული
სააგენტო

საკადასტრო კოდი: **27.15.46.050**

განცხადების ნომერი: **882020239209**

მომზადების თარიღი: **22/08/2020**


ნაკვეთის დანიშნულება:

სასოფლო-სამეურნეო

ფართობი:

1708 კვ.მ (WGS 84 / UTM zone 38N)

1708 კვ.მ (WGS 84 / UTM zone 37N)

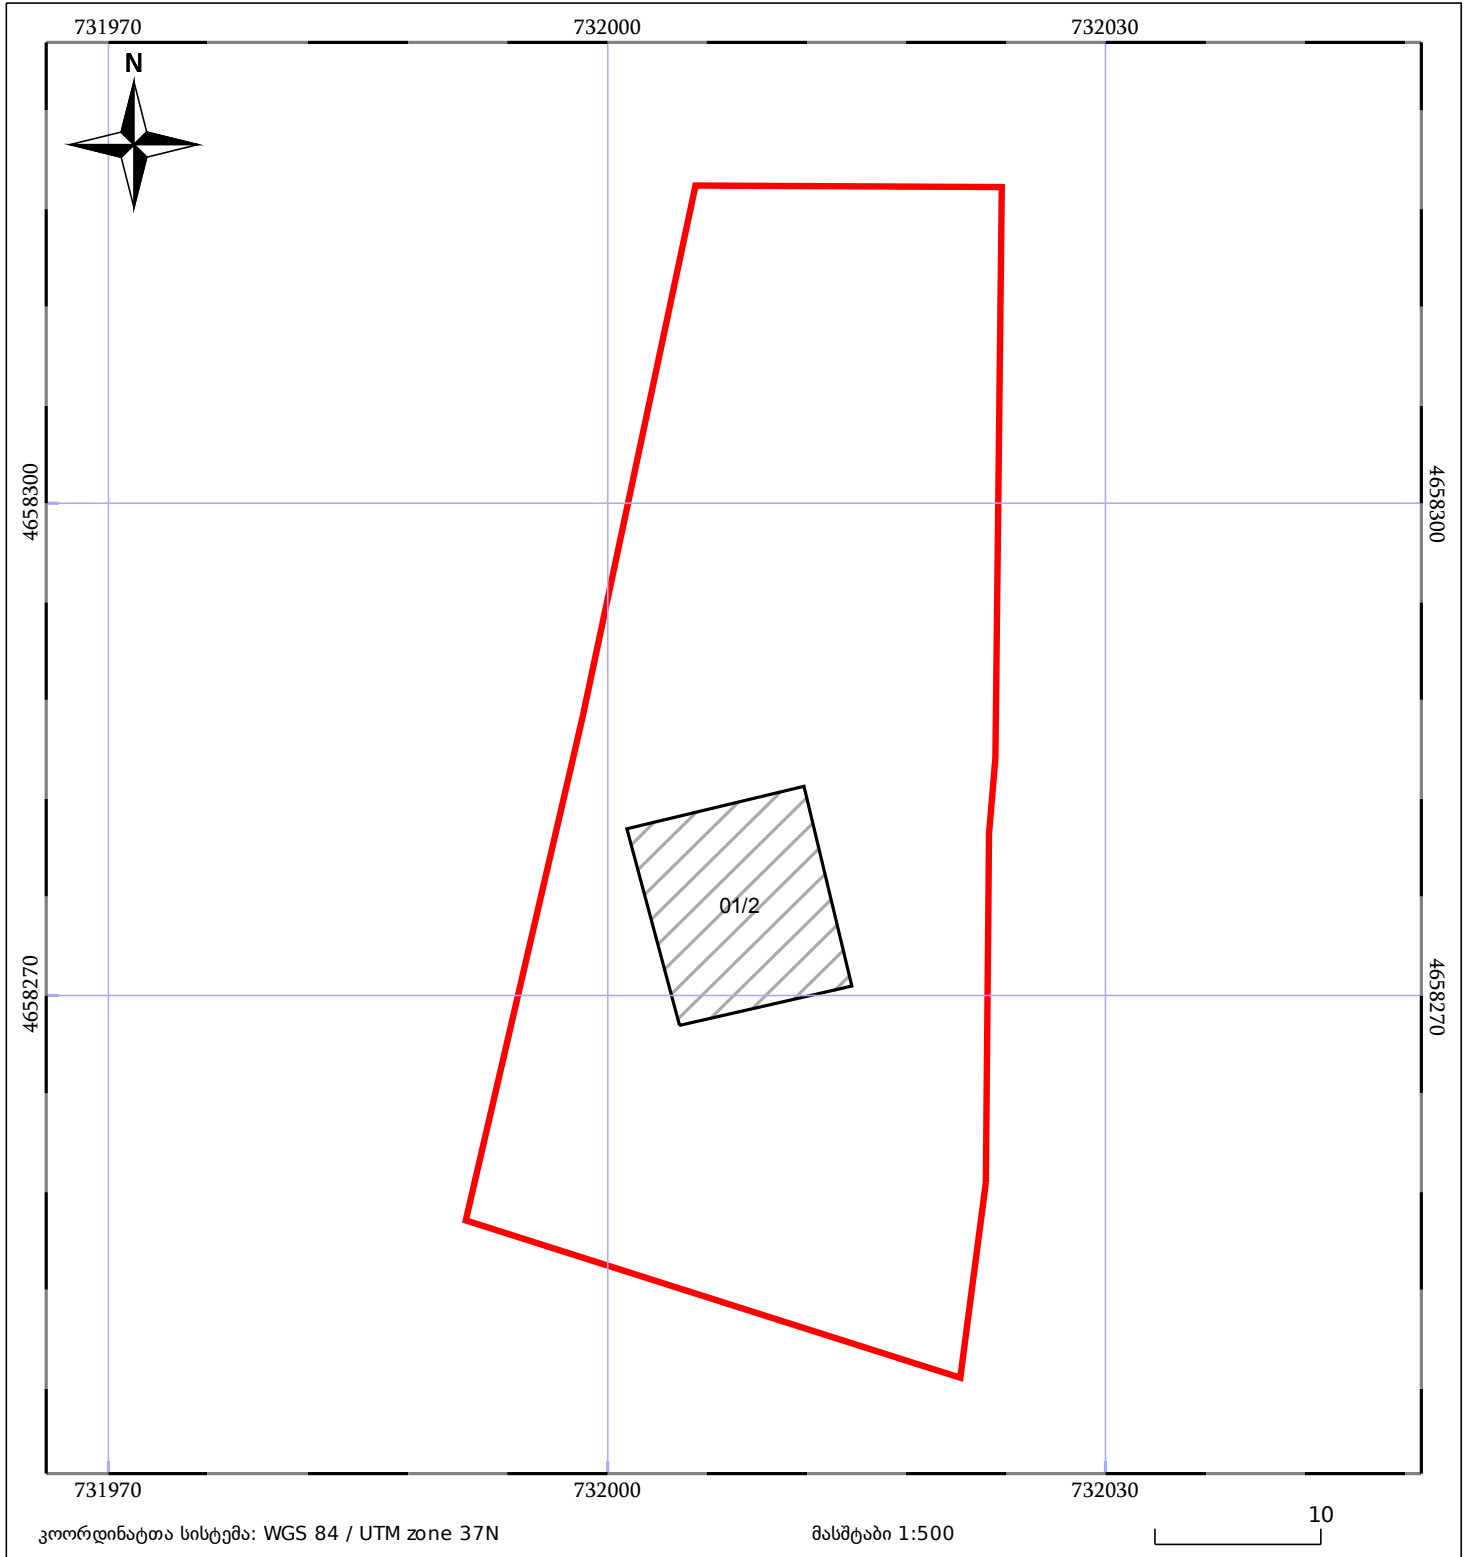

05/25 მშენებარე ნაგებობა	05/25 მენობა/ნაგებობა	ტყის ფონდი
ნაკვეთის საკადასტრო საზღვარი	ხაზობრივი ნაგებობა	ვალდებულება