




საჯარო რეესტრის
ეროვნული სააგენტო

საქართველოს იუსტიციის სამინისტრო
საჯარო რეესტრის ეროვნული სააგენტო

საკადასტრო გეგმა

მიწის ნაკვეთის საკადასტრო კოდი: 01.18.03.005.004
განცხადების რეგისტრაციის ნომერი: 882011391241
მიწის ნაკვეთის ფართობი: 2625 კვ.მ.
დანიშნულება: არასასოფლო-სამეურნეო
მომზადების თარიღი 16.08.11

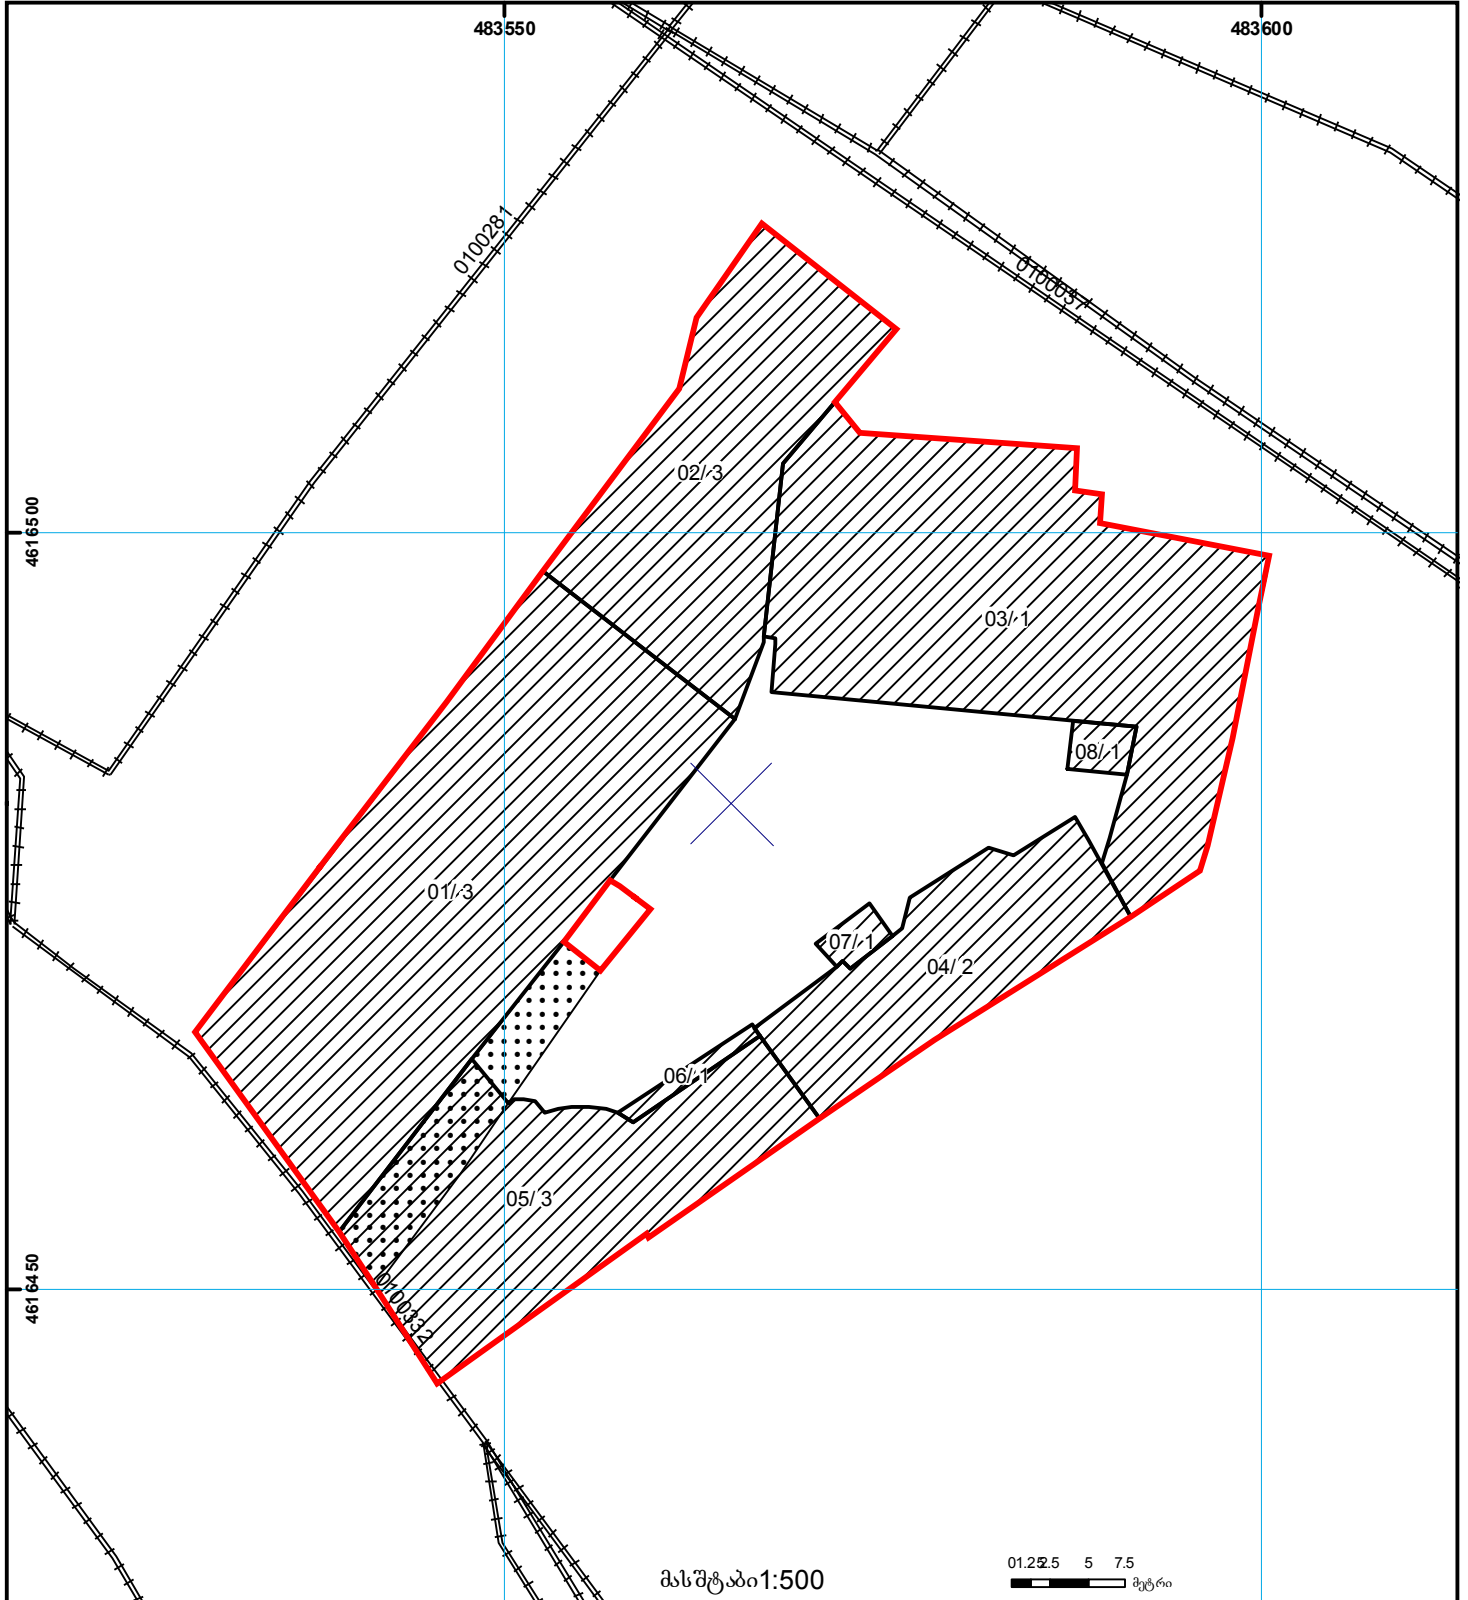

მასშტაბი 1:500

0 1.2 2.5 5 7.5
მეტრი

	შენიშვნა-ნაგებობა, პირობითი ნომერი/სართულიანობა		ვალდებულება		ხაზობრივი ნაგებობა		0.00
	მიწის ნაკვეთის საკადასტრო საზღვარი		შეგენიერებული ნაგებობა		მიწისქვეშა ნაგებობა	UTM	(საერთაშორისო) სისტემის კოორდ.