




საჯარო რეესტრის
ეროვნული სააგენტო

საქართველოს იუსტიციის სამინისტრო
საჯარო რეესტრის ეროვნული სააგენტო

საკადასტრო გეგმა

მიწის ნაკვეთის საკადასტრო კოდი: 01.72.14.038.743
განცხადების რეგისტრაციის ნომერი 882013101656
მიწის ნაკვეთის ფართობი: 300 კვ.მ.
დანიშნულება: სასოფლო-სამეურნეო
მომზადების თარიღი 13.03.13

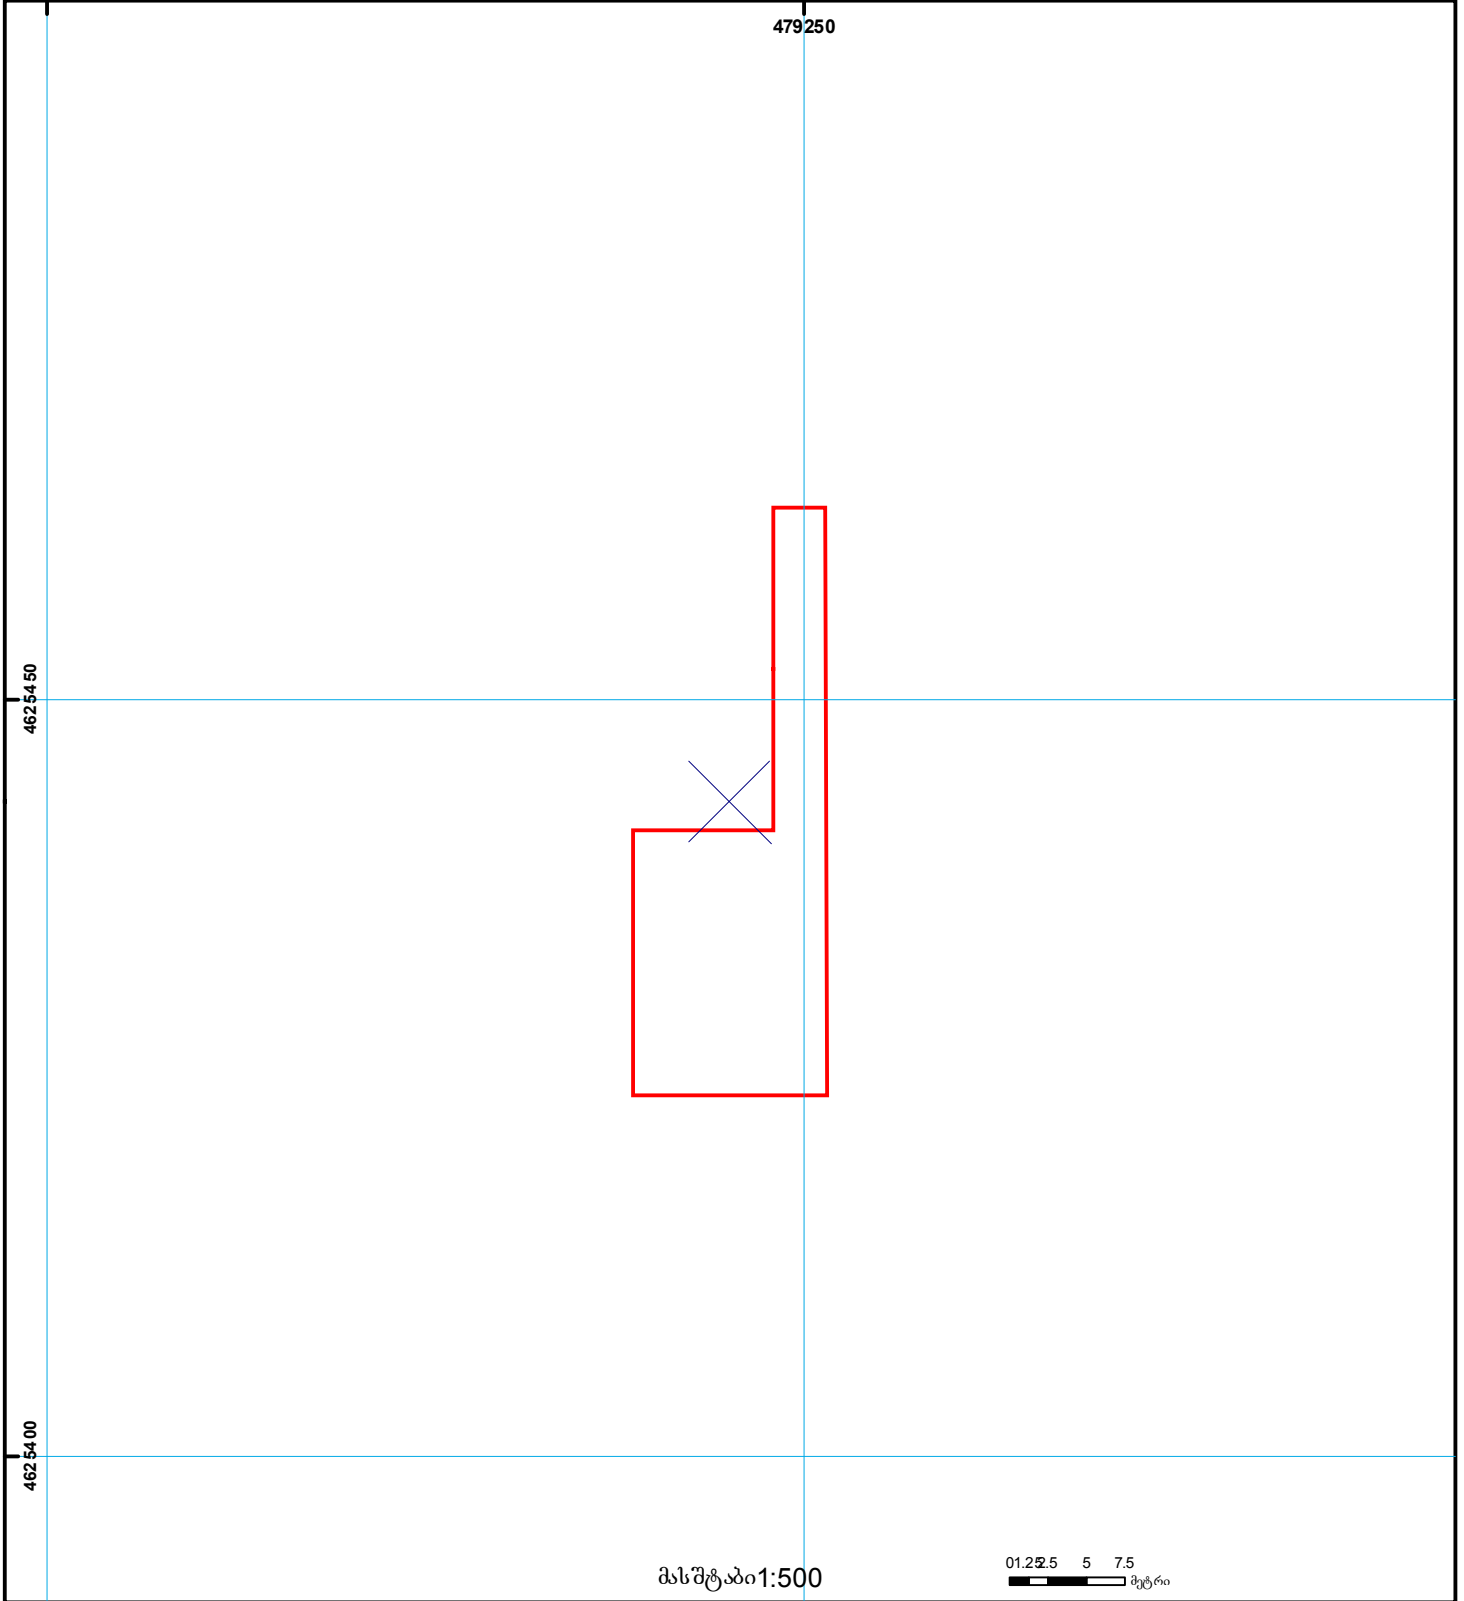

- | | | | | | | |
|--|---|--|--------------------|--|----------------------|---|
| | შენიშნა-ნაგებობა,
პირობითი ნომერი/სართულიანობა | | ვალდებულება | | საზოხრცი ნაგებობა |
000 (საერთაშორისო)
UTM სისტემის კოორდ. |
| | მიწის ნაკვეთის საკადასტრო საზღვარი | | მშენებარე ნაგებობა | | მიწის ქვეშა ნაგებობა | |