



საკადასტრო გეგმა

საჯარო რეესტრის ეროვნული
სააგენტო

საკადასტრო კოდი: **01.11.13.008.007**

ნაკვეთის დანიშნულება:

არასასოფლო საშენი

განცხადების ნომერი: **882021466128**


ფართობი:

2596 კვ.მ (WGS 84 / UTM zone 38N)

მომზადების თარიღი: **27/06/2021**

ვალდებულების ფართობი :

311 კვ.მ (WGS 84 / UTM zone 38N)

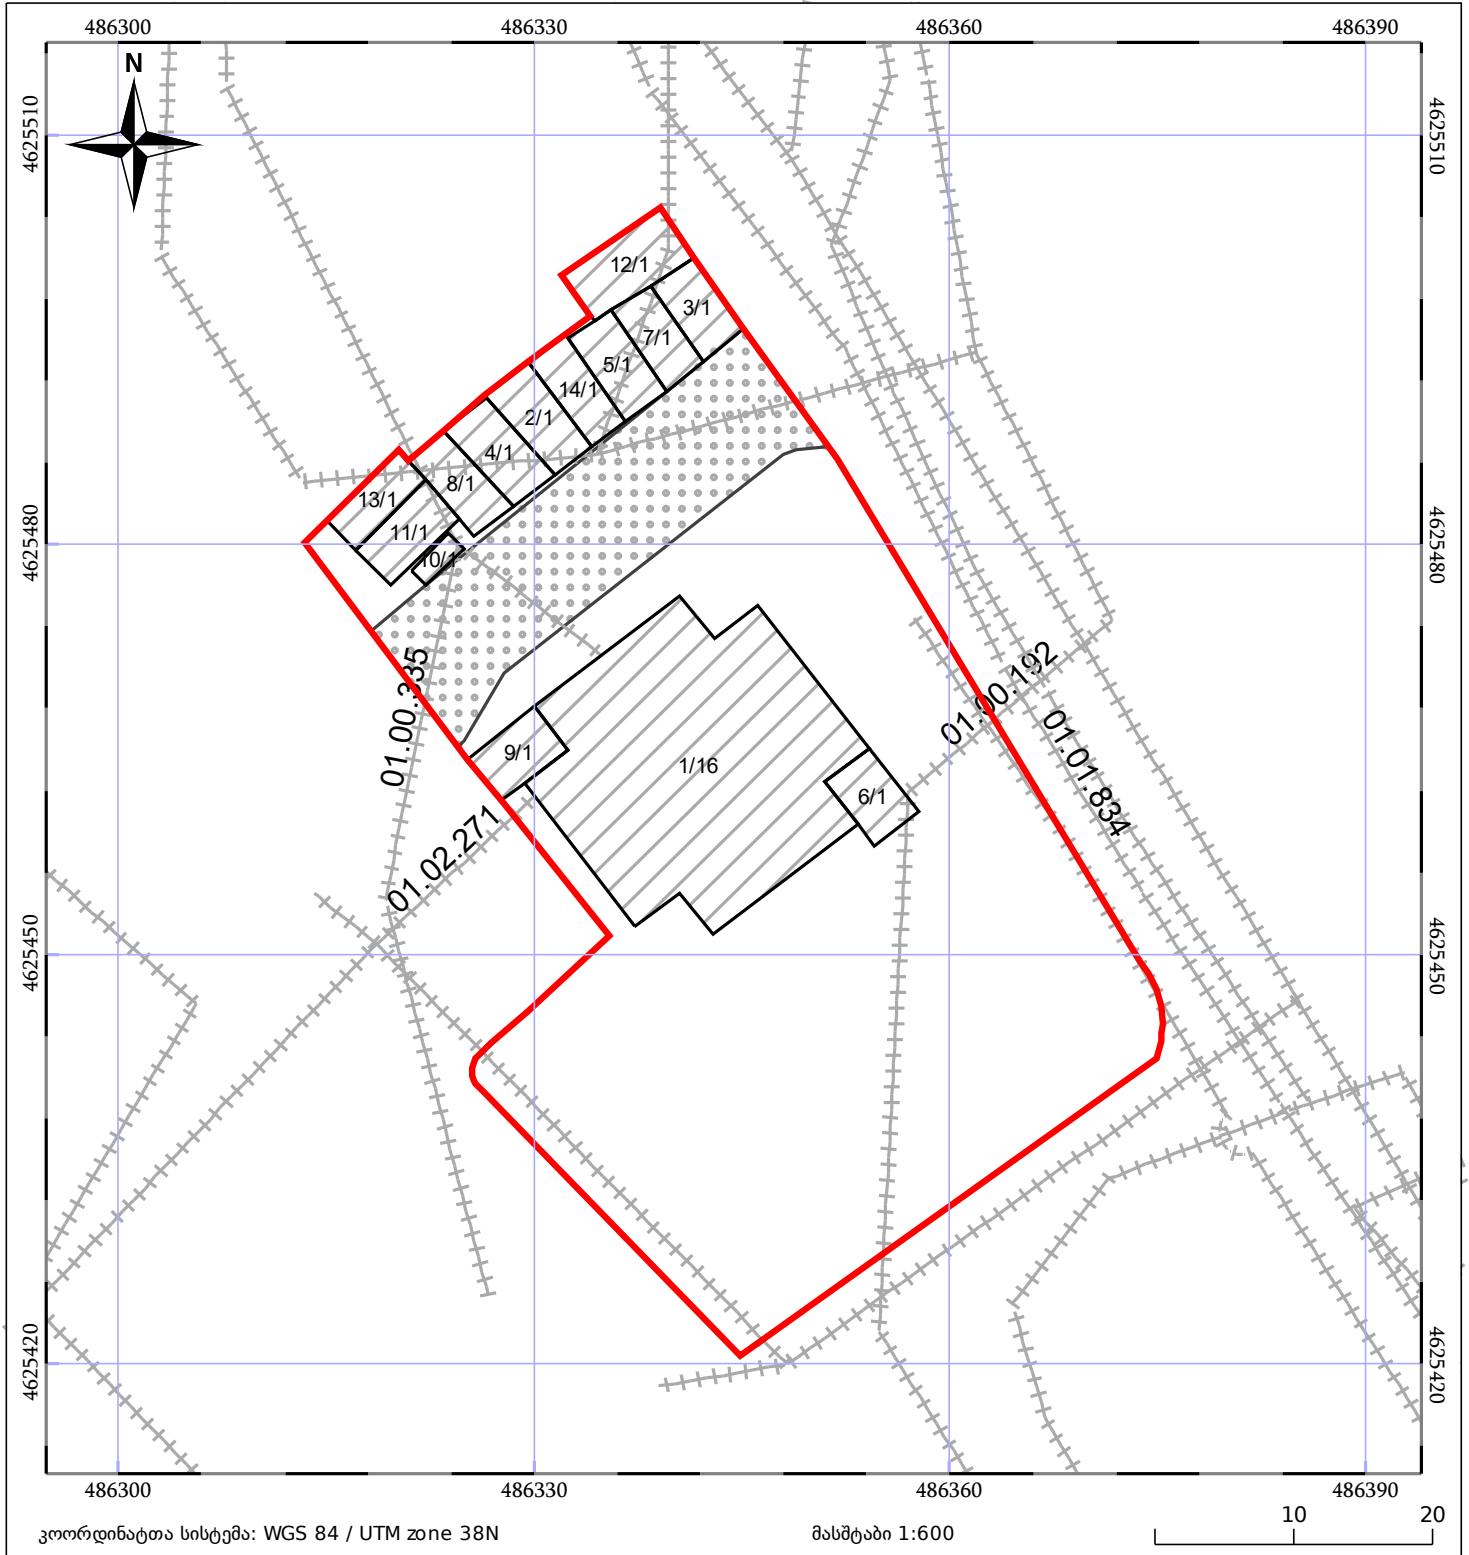

05/25	მშენებარე ნაგებობა		ნაკვეთის საკადასტრო საზღვარი	05/25	შენობა/ნაგებობა
	საზღვრივი ნაგებობა		ტყის ფონდი		ვალდებულება