


მიწის ნაკვეთის საკადასტრო კოდი: 53 08 40 279  
 განცხადების რეგისტრაციის ნომერი: 882019680552  
 მიწის ნაკვეთის ფართობი: 1001 კვ.მ.  
 მომზადების თარიღი: 20.08.19

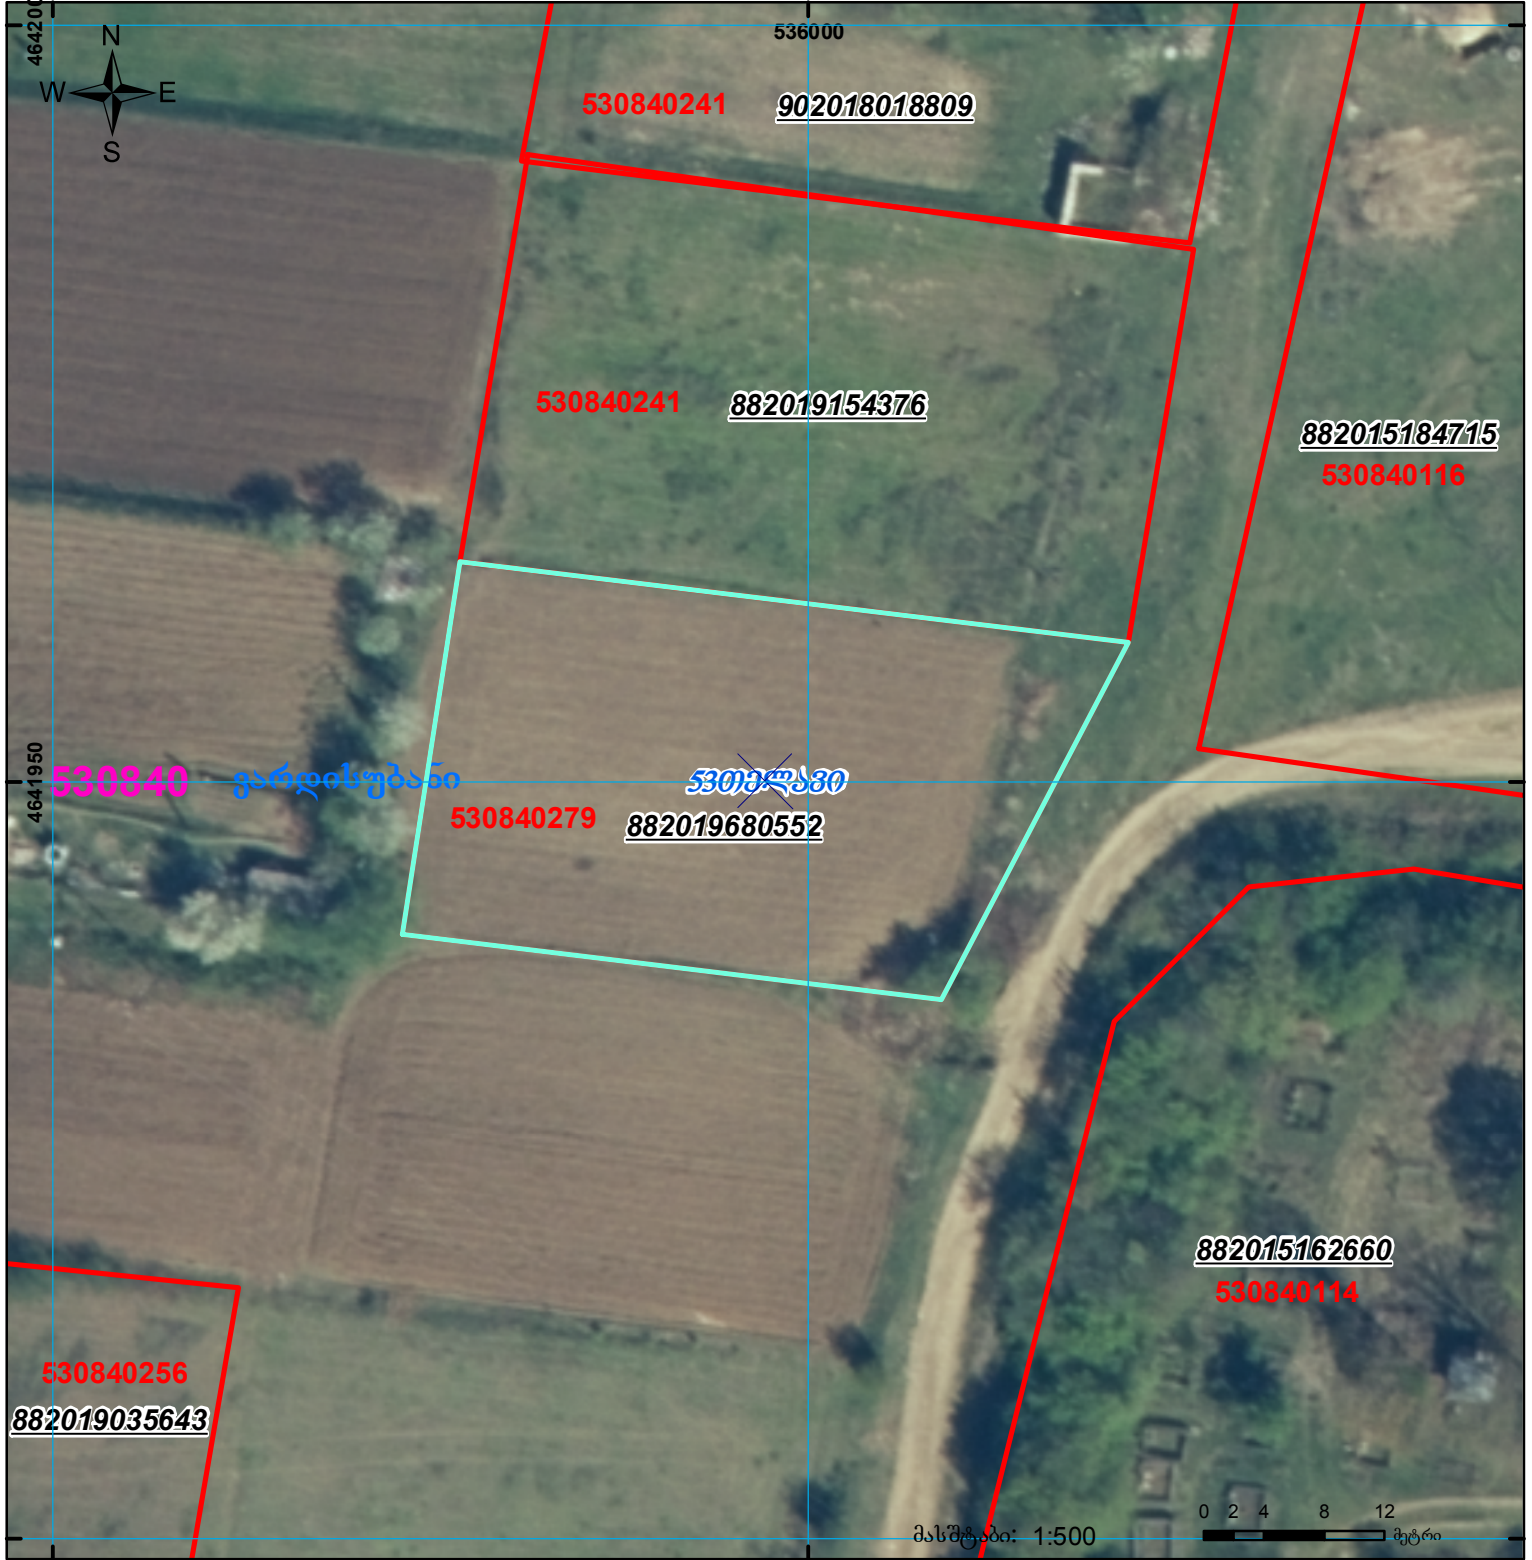

	შენიშნული ნაკვეთი, პირობითი ნომერი/სართულიანობა		კალდებულება		საზობრივი ნაკვეთი
	მიწის ნაკვეთის საკადასტრო საზღვარი		შეგნებარე ნაკვეთი		

00°0' UTM (საერთაშორისო) სისტემის კოორდ.