



საკადასტრო გეგმა

საჯარო რეესტრის ეროვნული
სააგენტო

საკადასტრო კოდი: **01.19.39.015.007**

განცხადების ნომერი: **892021095055**


მომზადების თარიღი: **27/12/2021**

ნაკვეთის დანიშნულება:

ფართობი:

არასასოფლო საშენობო

252 კვ.მ (WGS 84 / UTM zone 38N)

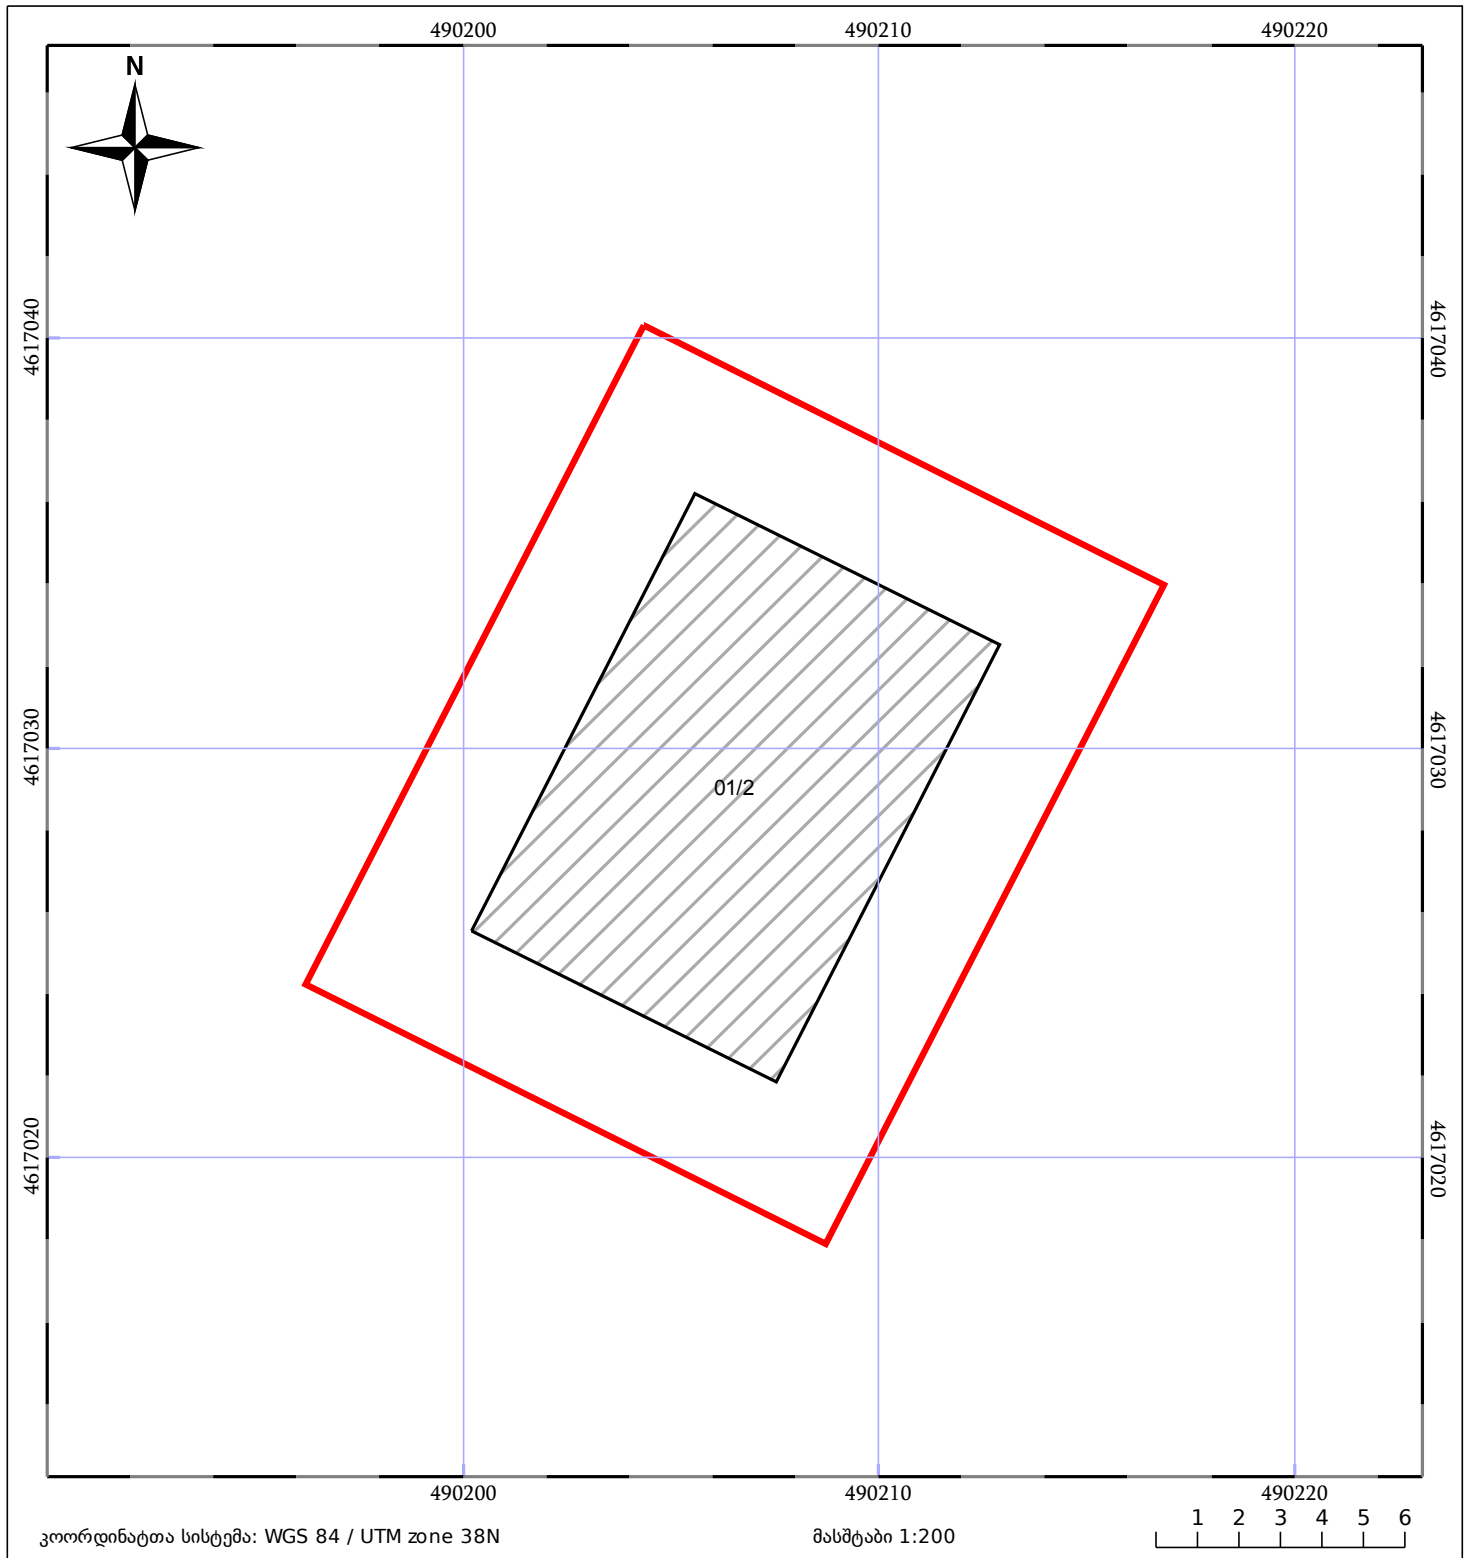

05/25	მშენებარე ნაგებობა		ნაკვეთის საკადასტრო საზღვარი	05/25	შენობა/ნაგებობა
	საზოგადოებრივი ნაგებობა		ტყის ფონდი		ვალდებულება