


მიწის ნაკვეთის საკადასტრო კოდი: **882021476585**
 ბანცხალების რეგისტრაციის ნომერი: **882021478195**
 მიწის ნაკვეთის ფართობი: **2501 კვ.მ.**
 ღანიშნულება:
 მომზადების თარიღი: **16.06.21**

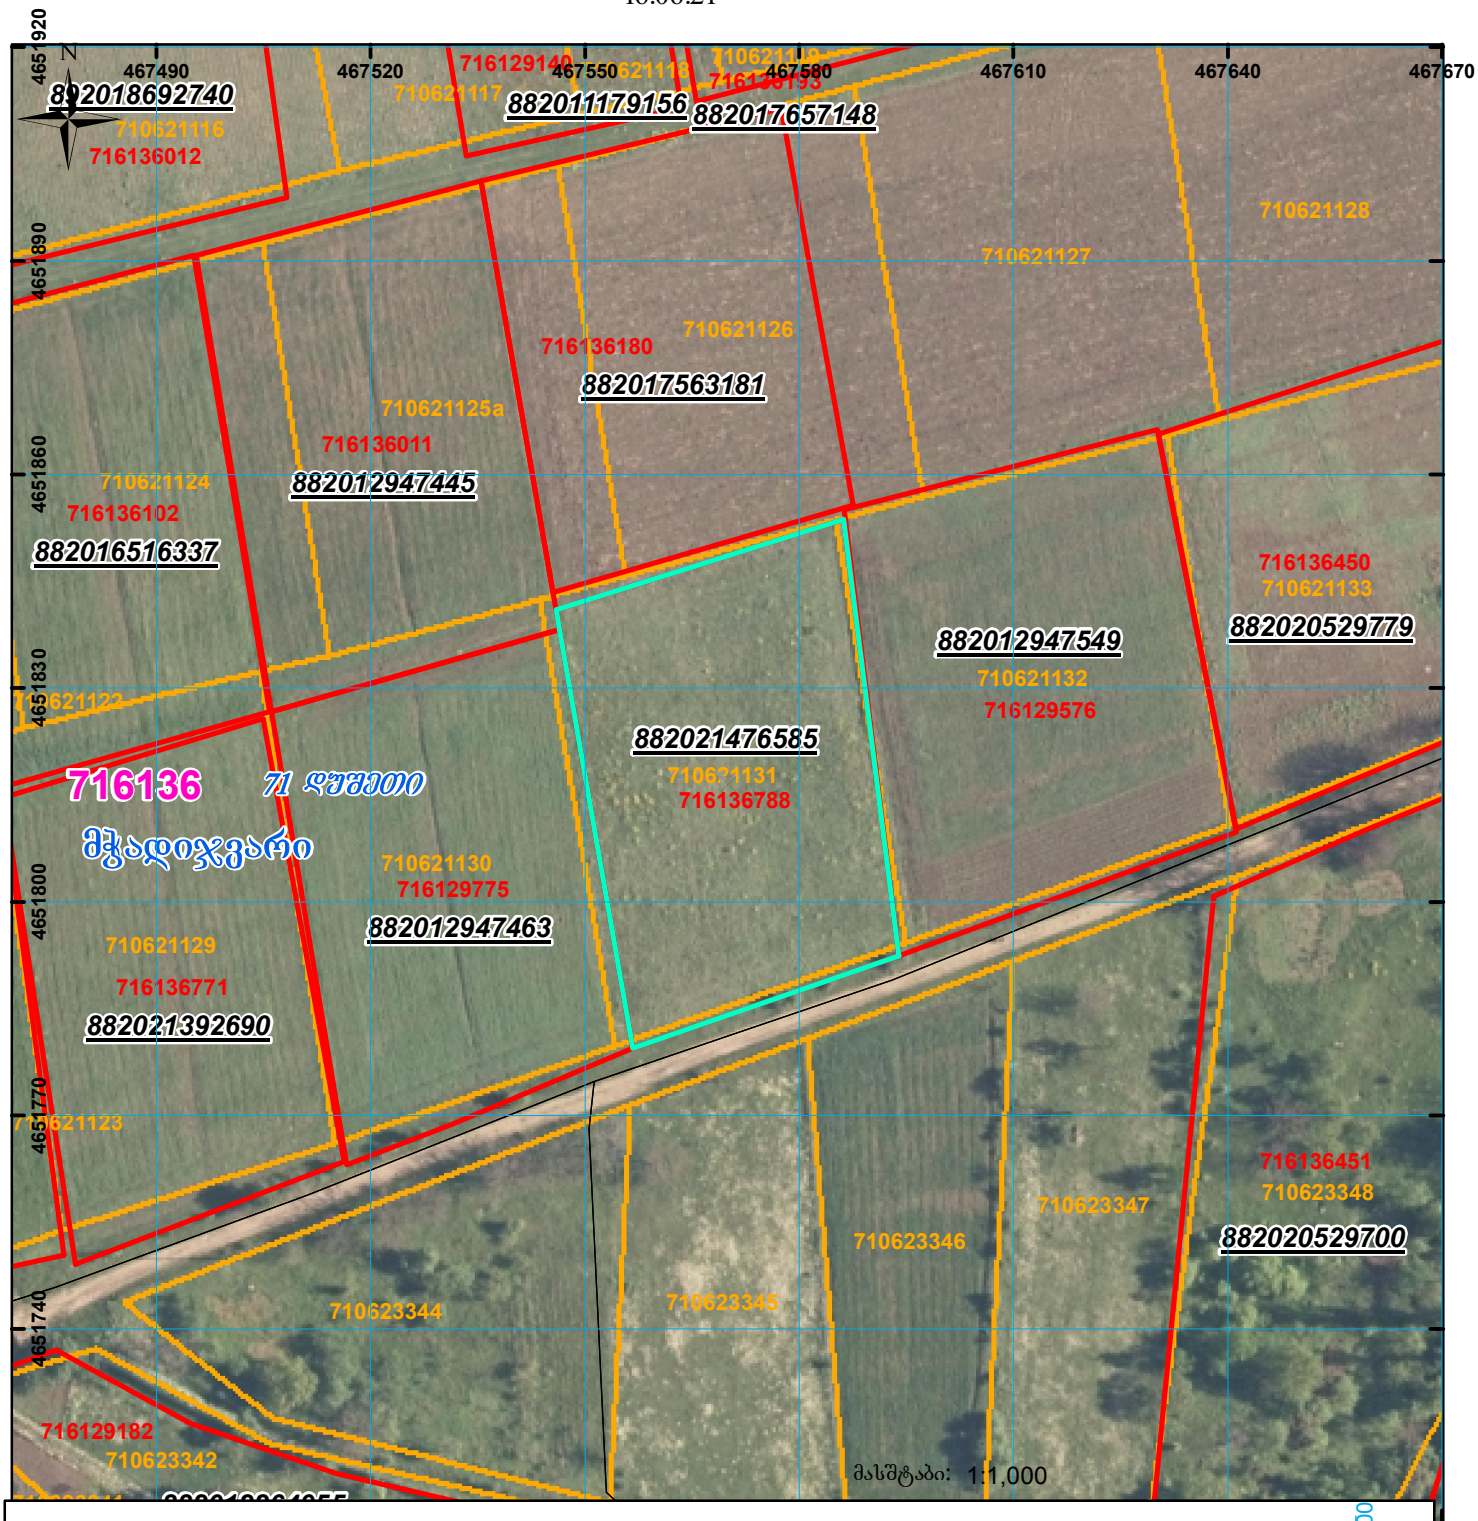

	შენიშნულ-ნაგებობა, პირობითი ნომერი/სართულიანობა		ვალდებულება		სარეგისტრაციოდ წარმოდგენილი ნაკვეთი
	მიწის ნაკვეთის საკადასტრო სახელური		მშენებარე ნაგებობა		საზოგადოებრივი ნაგებობა

UTM (საერთაშორისო) სისტემის კოორდ. 00°0'