



მიწის ნაკვეთის საკადასტრო კოდი: 34 08 72 077
 განცხადების რეგისტრაციის ნომერი: 882017841879
 მიწის ნაკვეთის ფართობი: 5000 კვ.მ.
 დანიშნულება: 18.09.17
 მომზადების თარიღი:

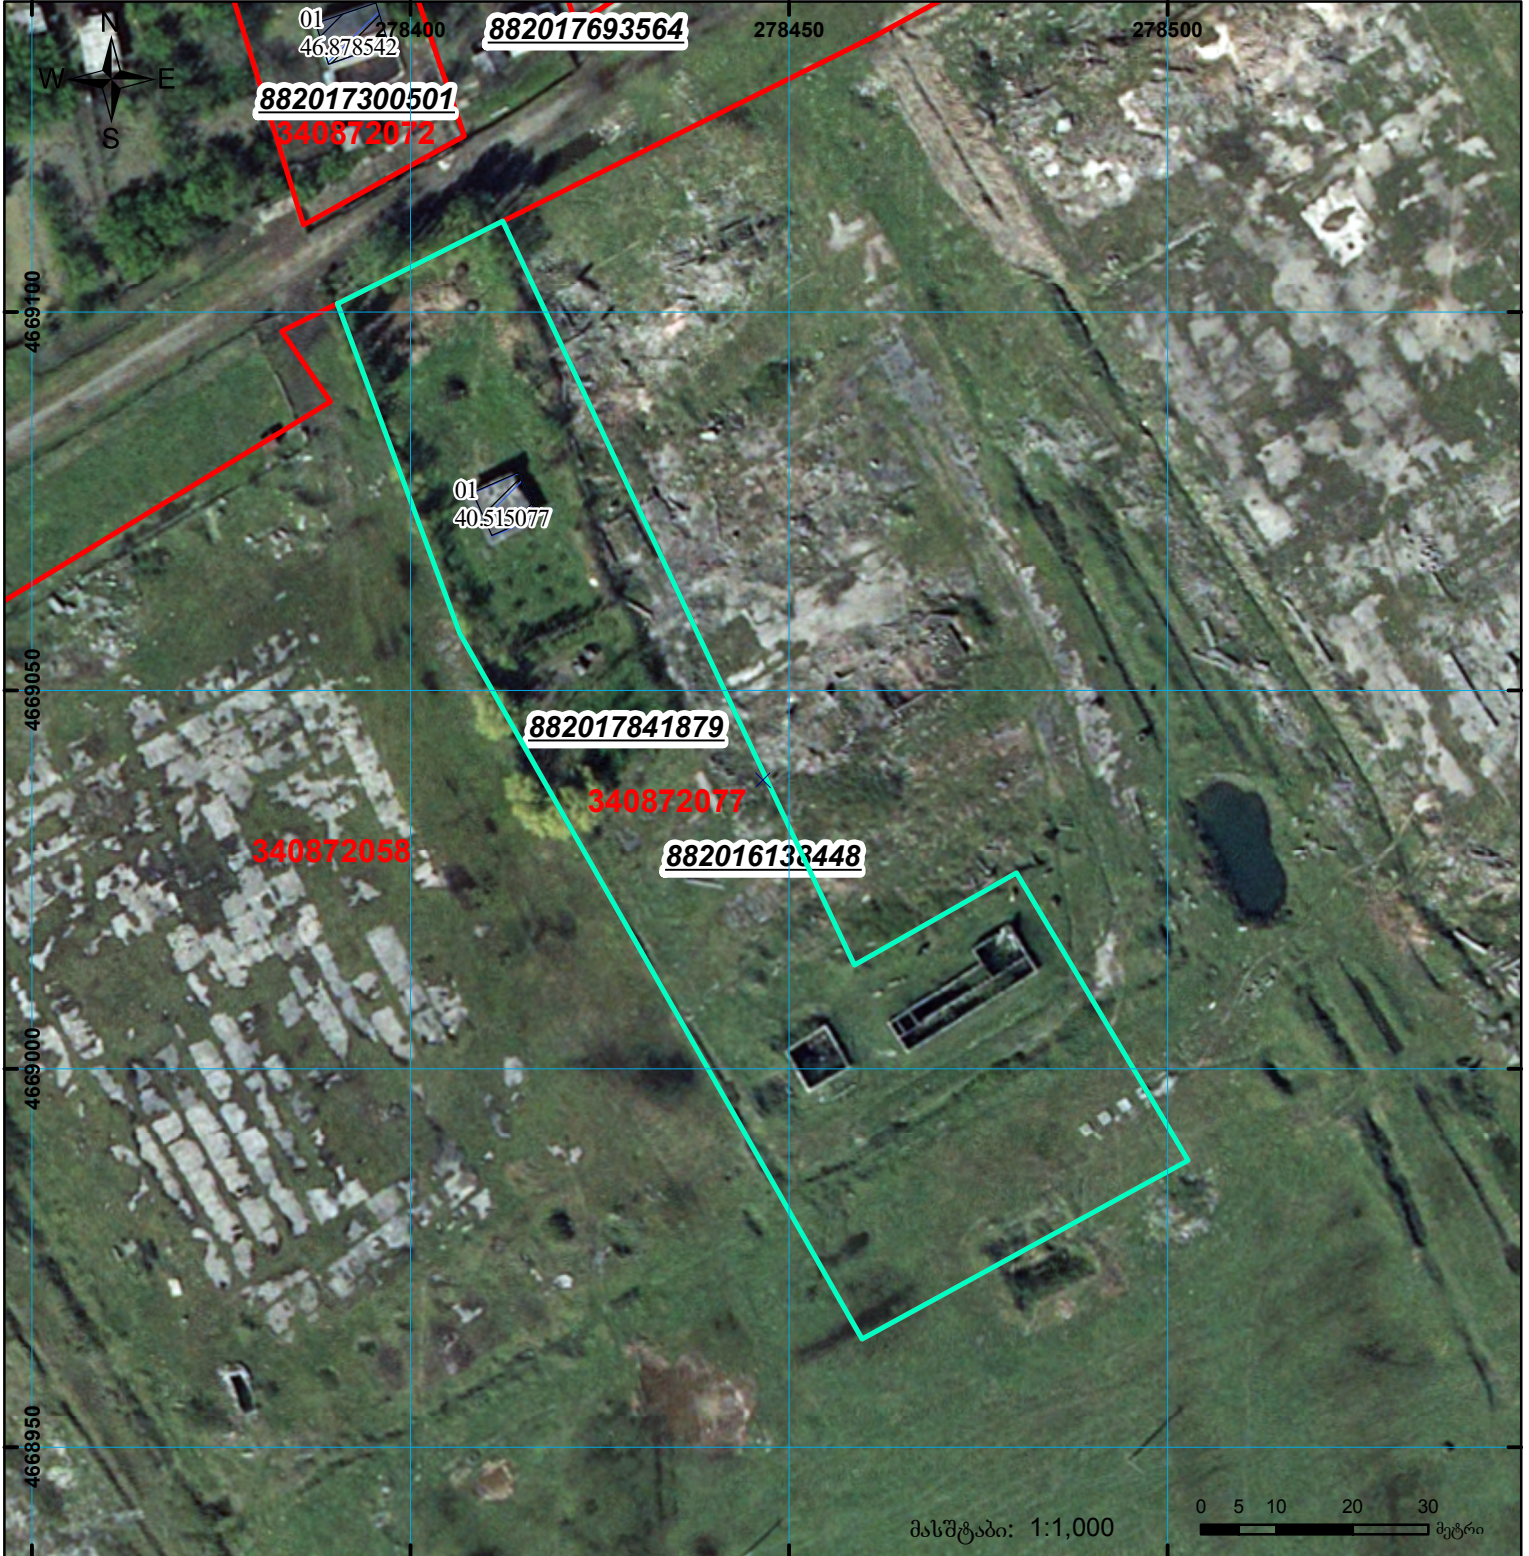

მასშტაბი: 1:1,000

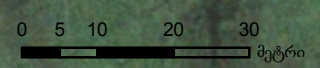

	შენიშნულ-ნაკვეთობა, პირობითი ნომერი/სართულიანობა		ვალდებულება		საზობრივი ნაკვეთობა
	მიწის ნაკვეთის საკადასტრო საზღვარი		შუენებარე ნაკვეთობა		

00°0' UTM (საერთაშორისო) სისტემის კოორდ.