


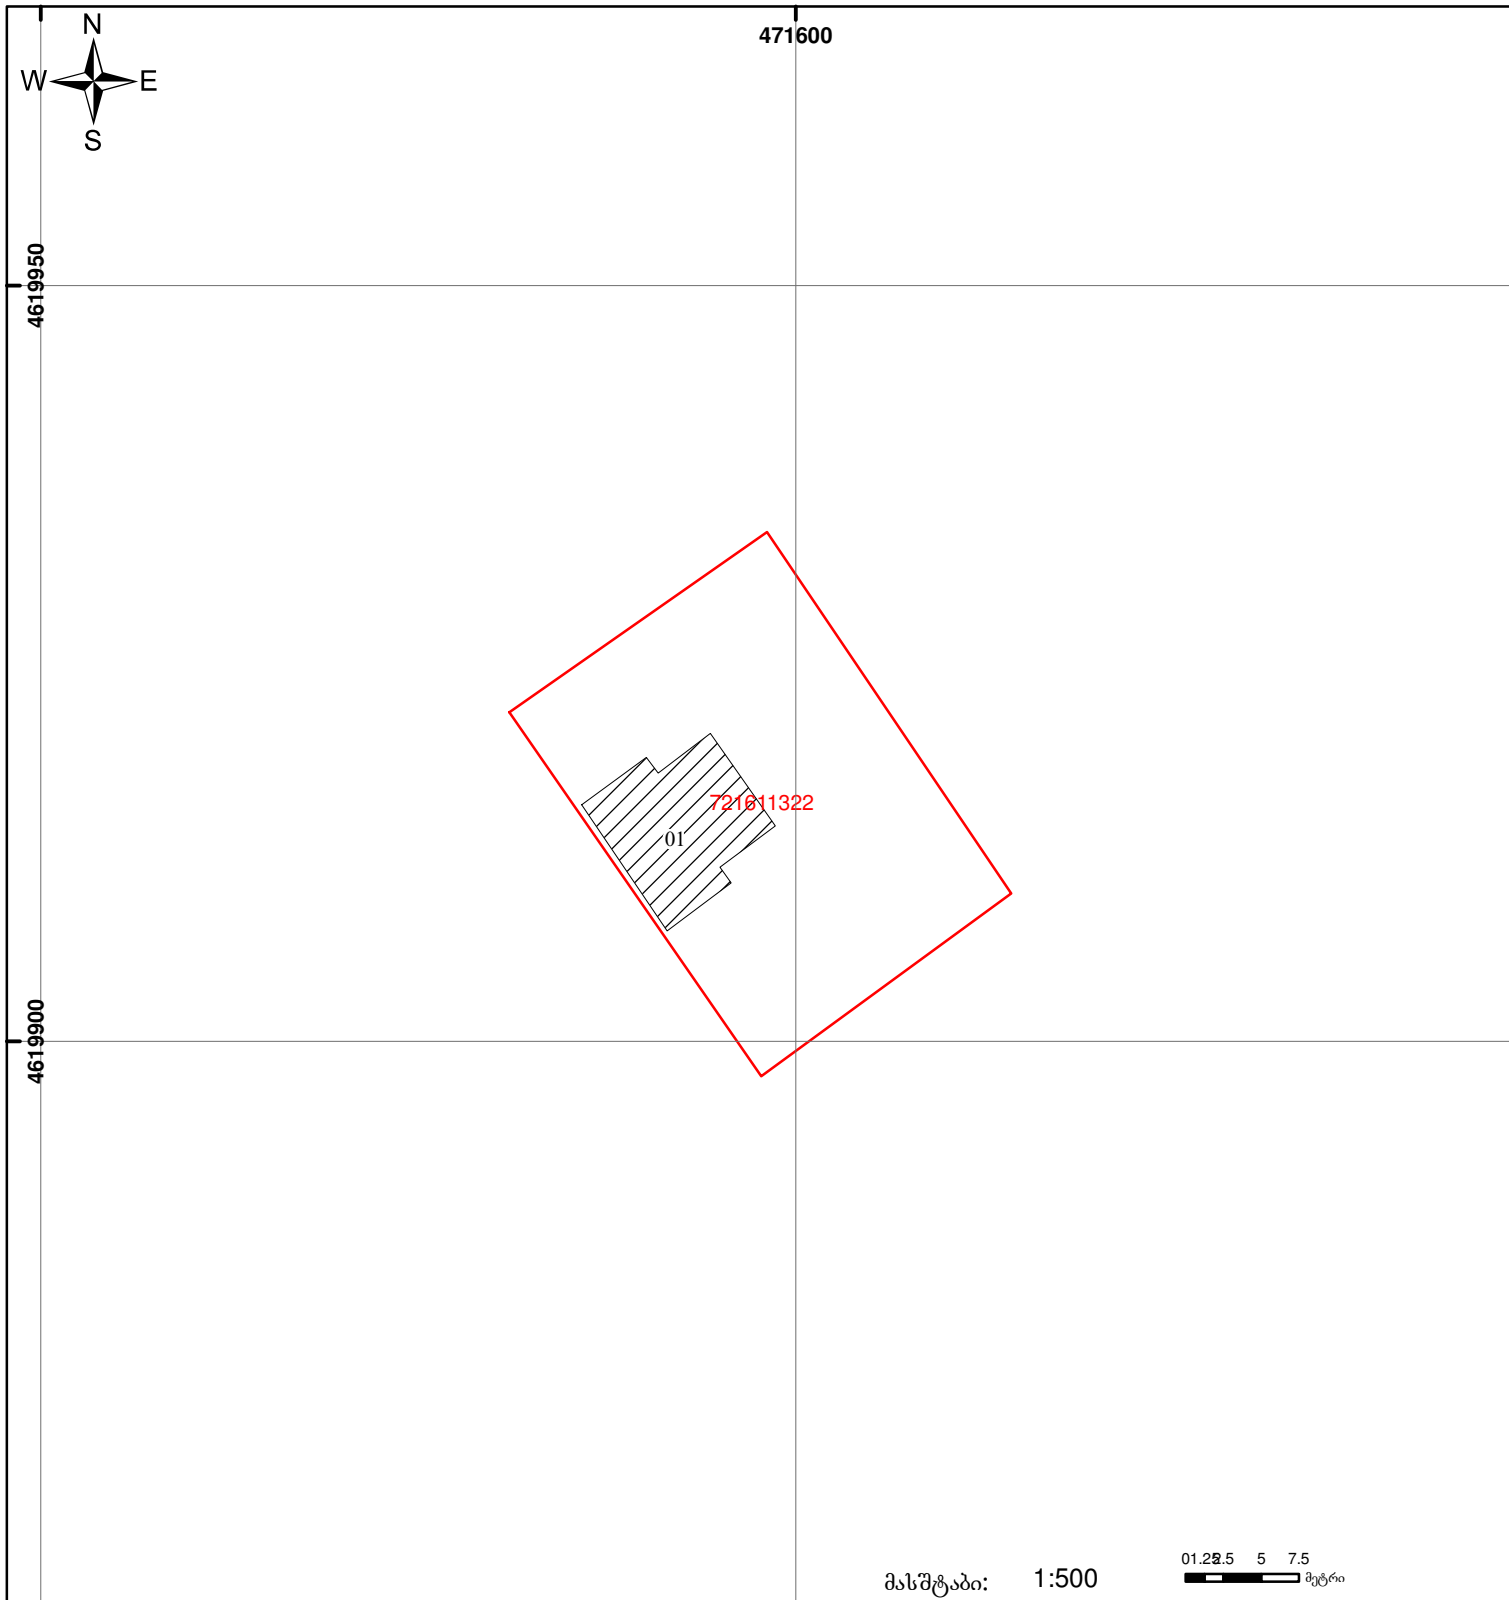

საქართველოს იუსტიციის სამინისტრო
საჯარო რეგისტრის ეროვნული სააგენტო

საკადასტრო გეგმა

მიწის ნაკვეთის საკადასტრო კოდი: 72 16 11 322
განცხადების რეგისტრაციის ნომერი: 882009353096
მიწის ნაკვეთის ფართობი: 600 კვ.მ.
ღანძვევა: სასოფლო-სამეურნეო
კატეგორია:
მომზადების თარიღი: 16.11.09



	შენიშნული ნაკვეთი, პირობითი ნომერი/სართულიანობა		ვალდებულება		საზოგადოებრივი ნაკვეთი	 0.00 00'0 UTM (საერთაშორისო) სისტემის კოორდ.
	მიწის ნაკვეთის საკადასტრო საზღვარი		მშენებარე ნაკვეთი			