




საჯარო რეგისტრის ეროვნული სააგენტო

საქართველოს იუსტიციის სამინისტრო
საჯარო რეგისტრის ეროვნული სააგენტო
საკადასტრო ბეჭედი

მიწის ნაკვეთის საკადასტრო კოდი: 72 04 12 383
განცხადების რეგისტრაციის ნომერი: 882011111858
მიწის ნაკვეთის ფართობი: 1013 კვ.მ.
დანიშნულება: სასოფლო-სამეურნეო
კატეგორია:
მომზადების თარიღი: 17.03.11

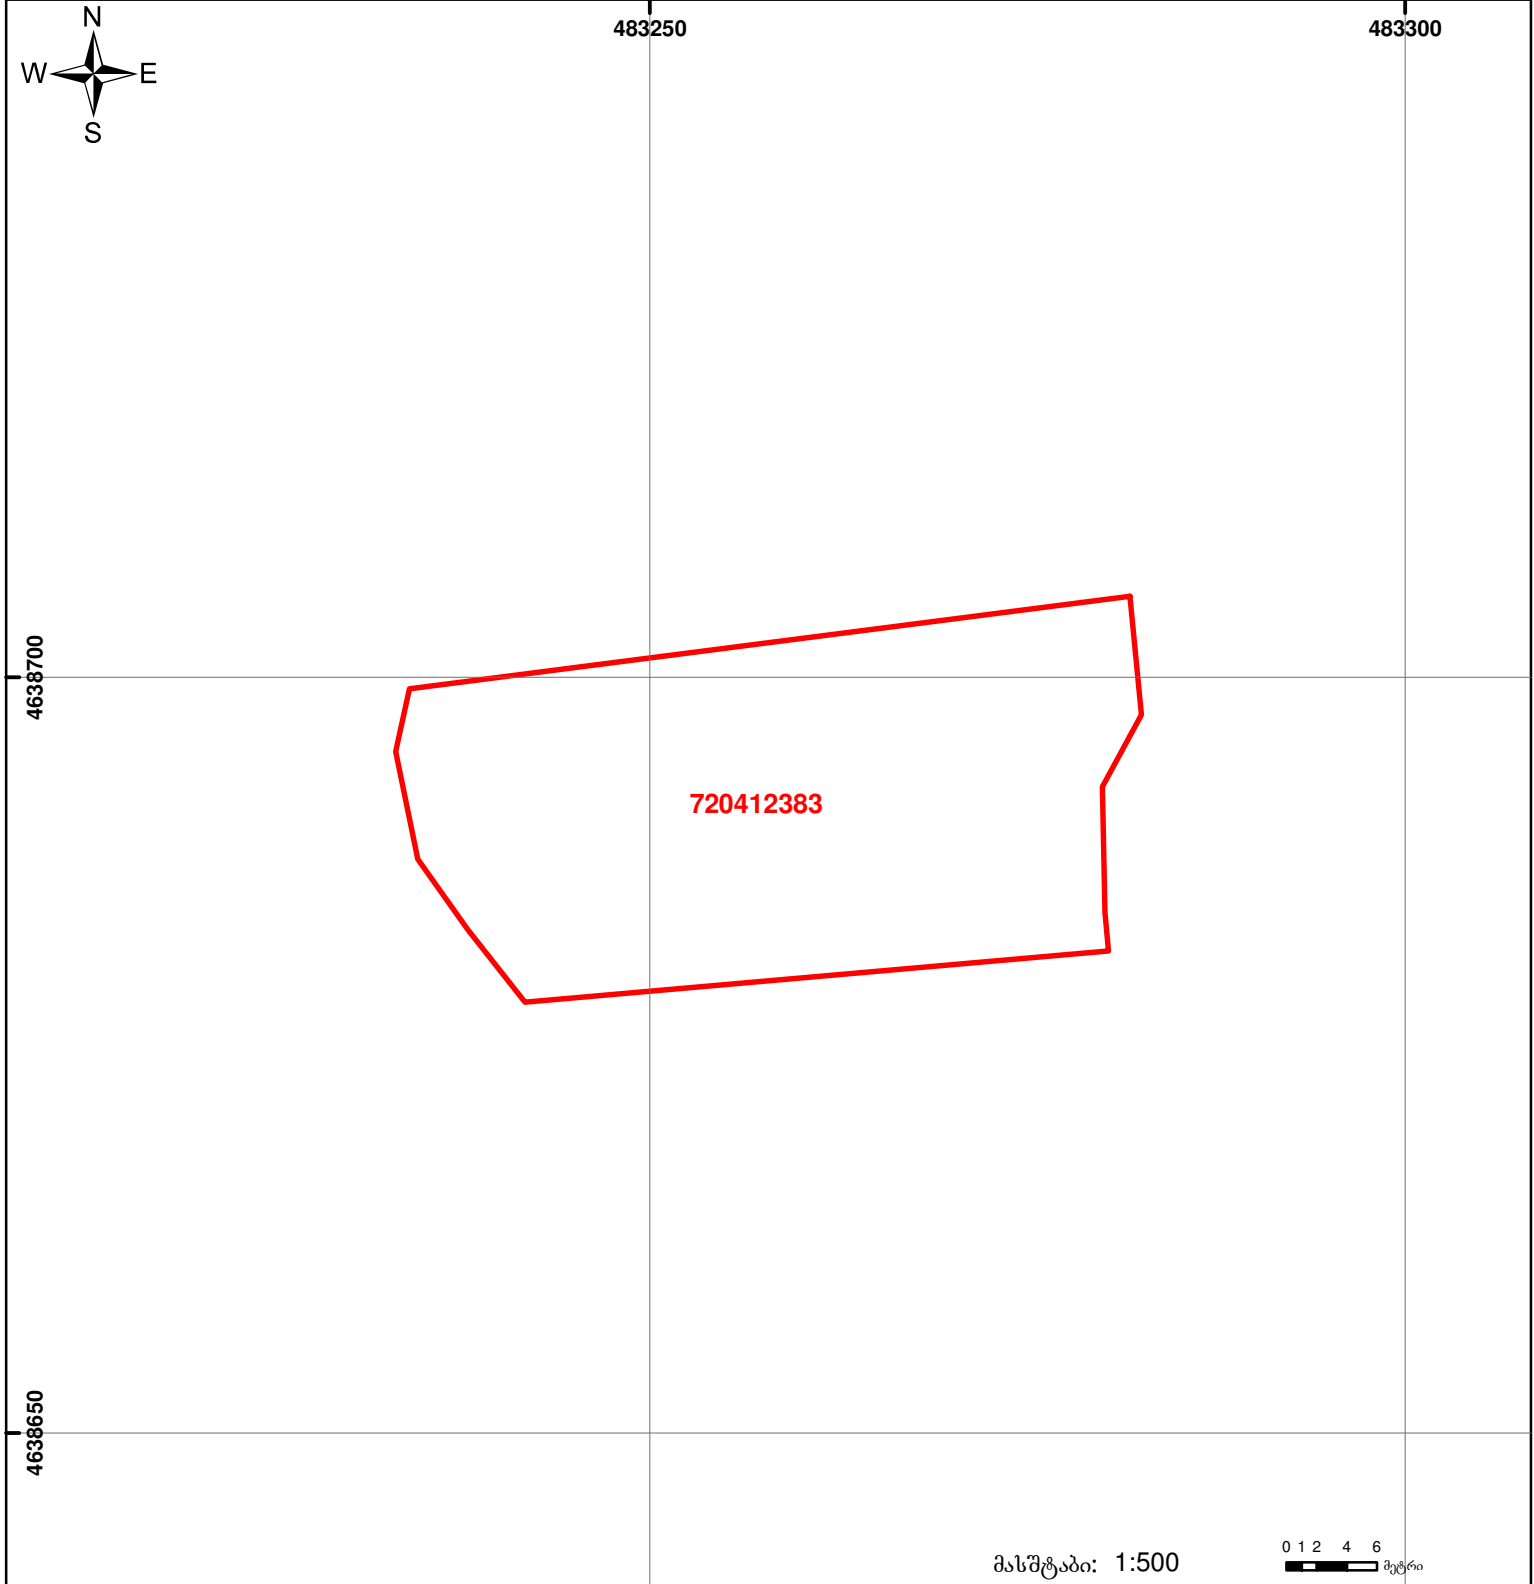

	მიწის ნაკვეთის საკადასტრო საზღვარი		ვალდებულება		საზობრივი ნაკებობა
	შენიშნული ნაკებობა, პირობითი ნომერი/სართულიანობა		მშენებარე ნაკებობა		

მასშტაბი: 1:500

0 1 2 4 6 მეტრი

00'0" (საერთაშორისო) სისტემის კოორდ.

UTM