


მიწის ნაკვეთის საკადასტრო კოდი: **71 51 10 134**
 განცხადების რეგისტრაციის ნომერი: **892018717077**
 მიწის ნაკვეთის ფართობი: **200 კვ.მ.**
 დანიშნულება: **21.08.18**
 მომზადების თარიღი:

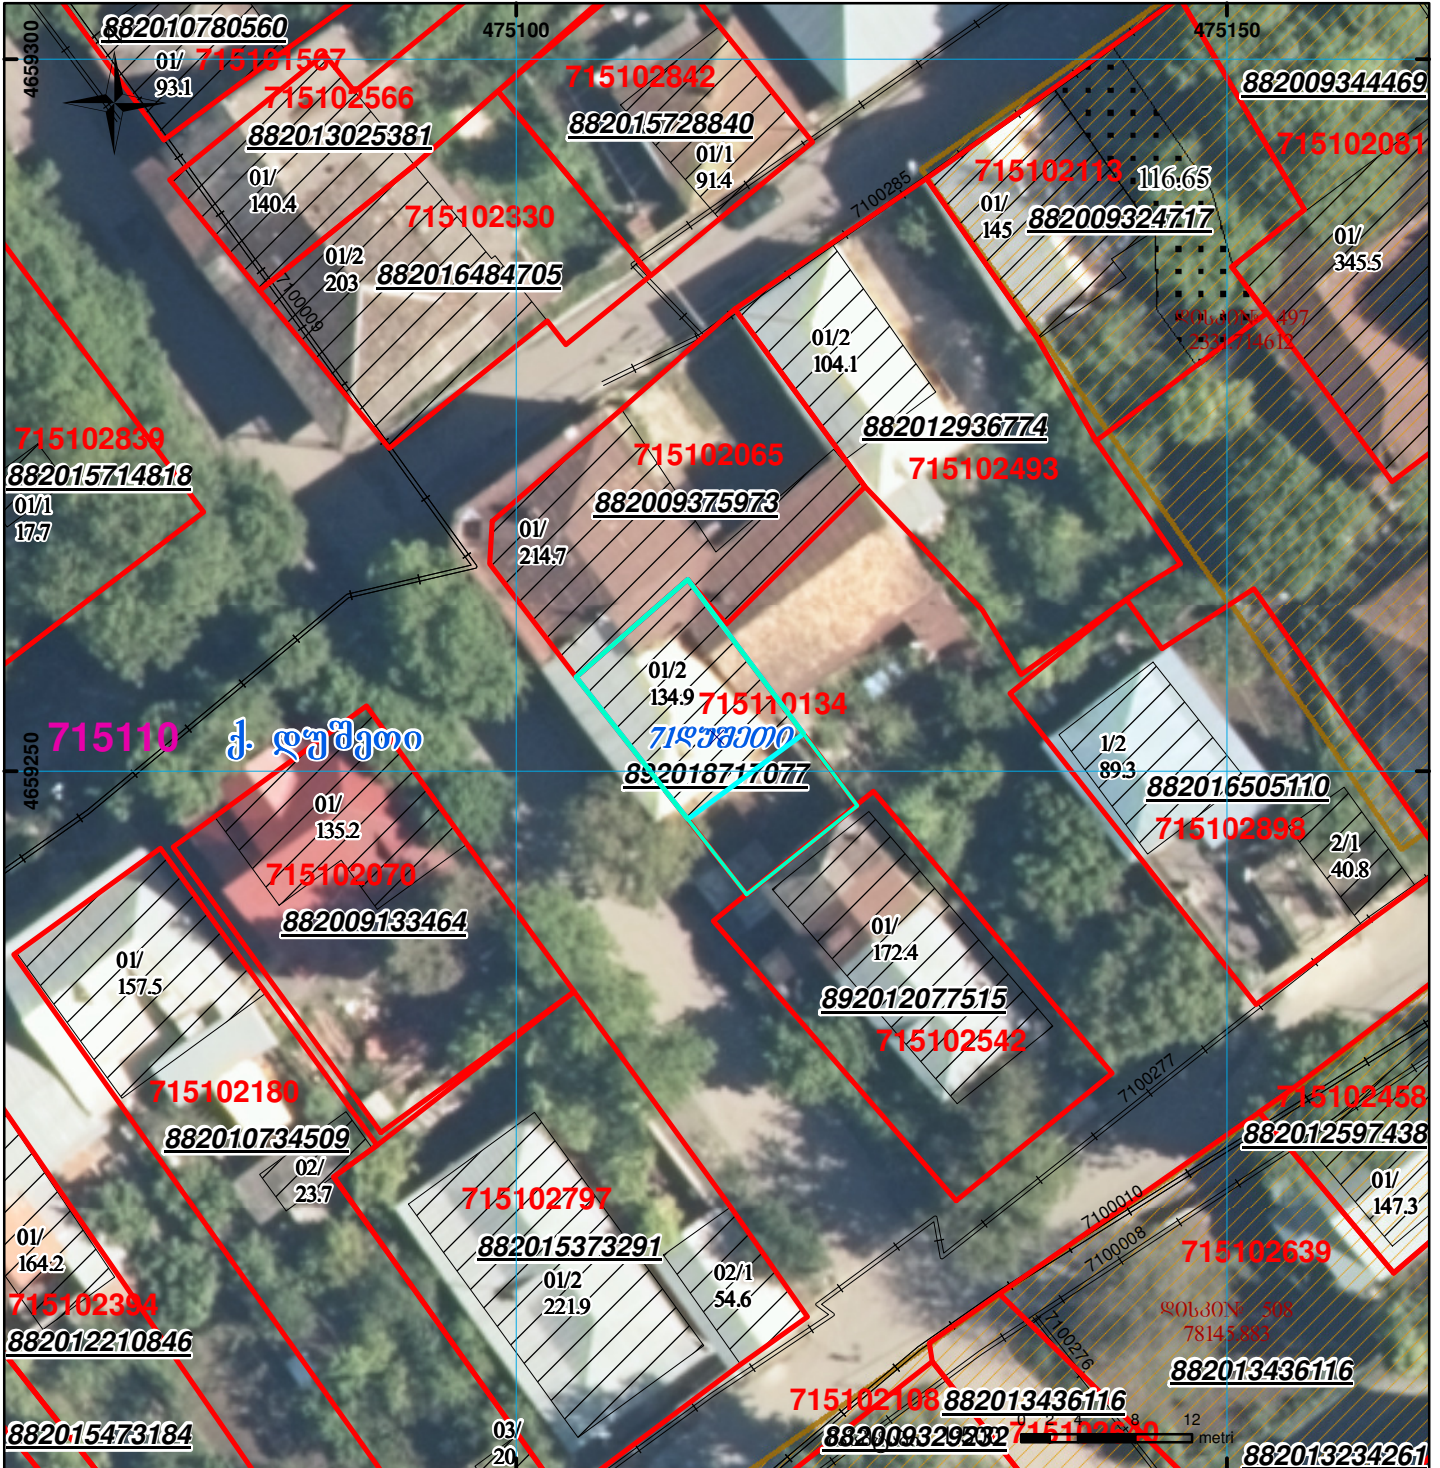

	შენიშნა-ნაგებობა, პირობითი ნომერი/სართულიანობა		ვალდებულება		სარეგისტრაციოდ წარმოდგენილი ნაკვეთი
	მიწის ნაკვეთის საკადასტრო საზღვარი		მშენებარე ნაკვეთობა		საზობრივი ნაკვეთობა

UTM (საერთაშორისო) სისტემის კოორდ.