




საკადასტრო გეგმა

საჯარო რეესტრის ეროვნული
სააგენტო

საკადასტრო კოდი: **01.10.06.022.009**
განცხადების ნომერი: **892024503536**
მომზადების თარიღი: **04/10/2024**

ნაკვეთის დანიშნულება: **არასასოფლო სამეურნეო**
ფართობი: **34270 კვ.მ (WGS 84 / UTM zone 38N)**
ვალდებულების ფართობი: **4004 კვ.მ (WGS 84 / UTM zone 38N)**

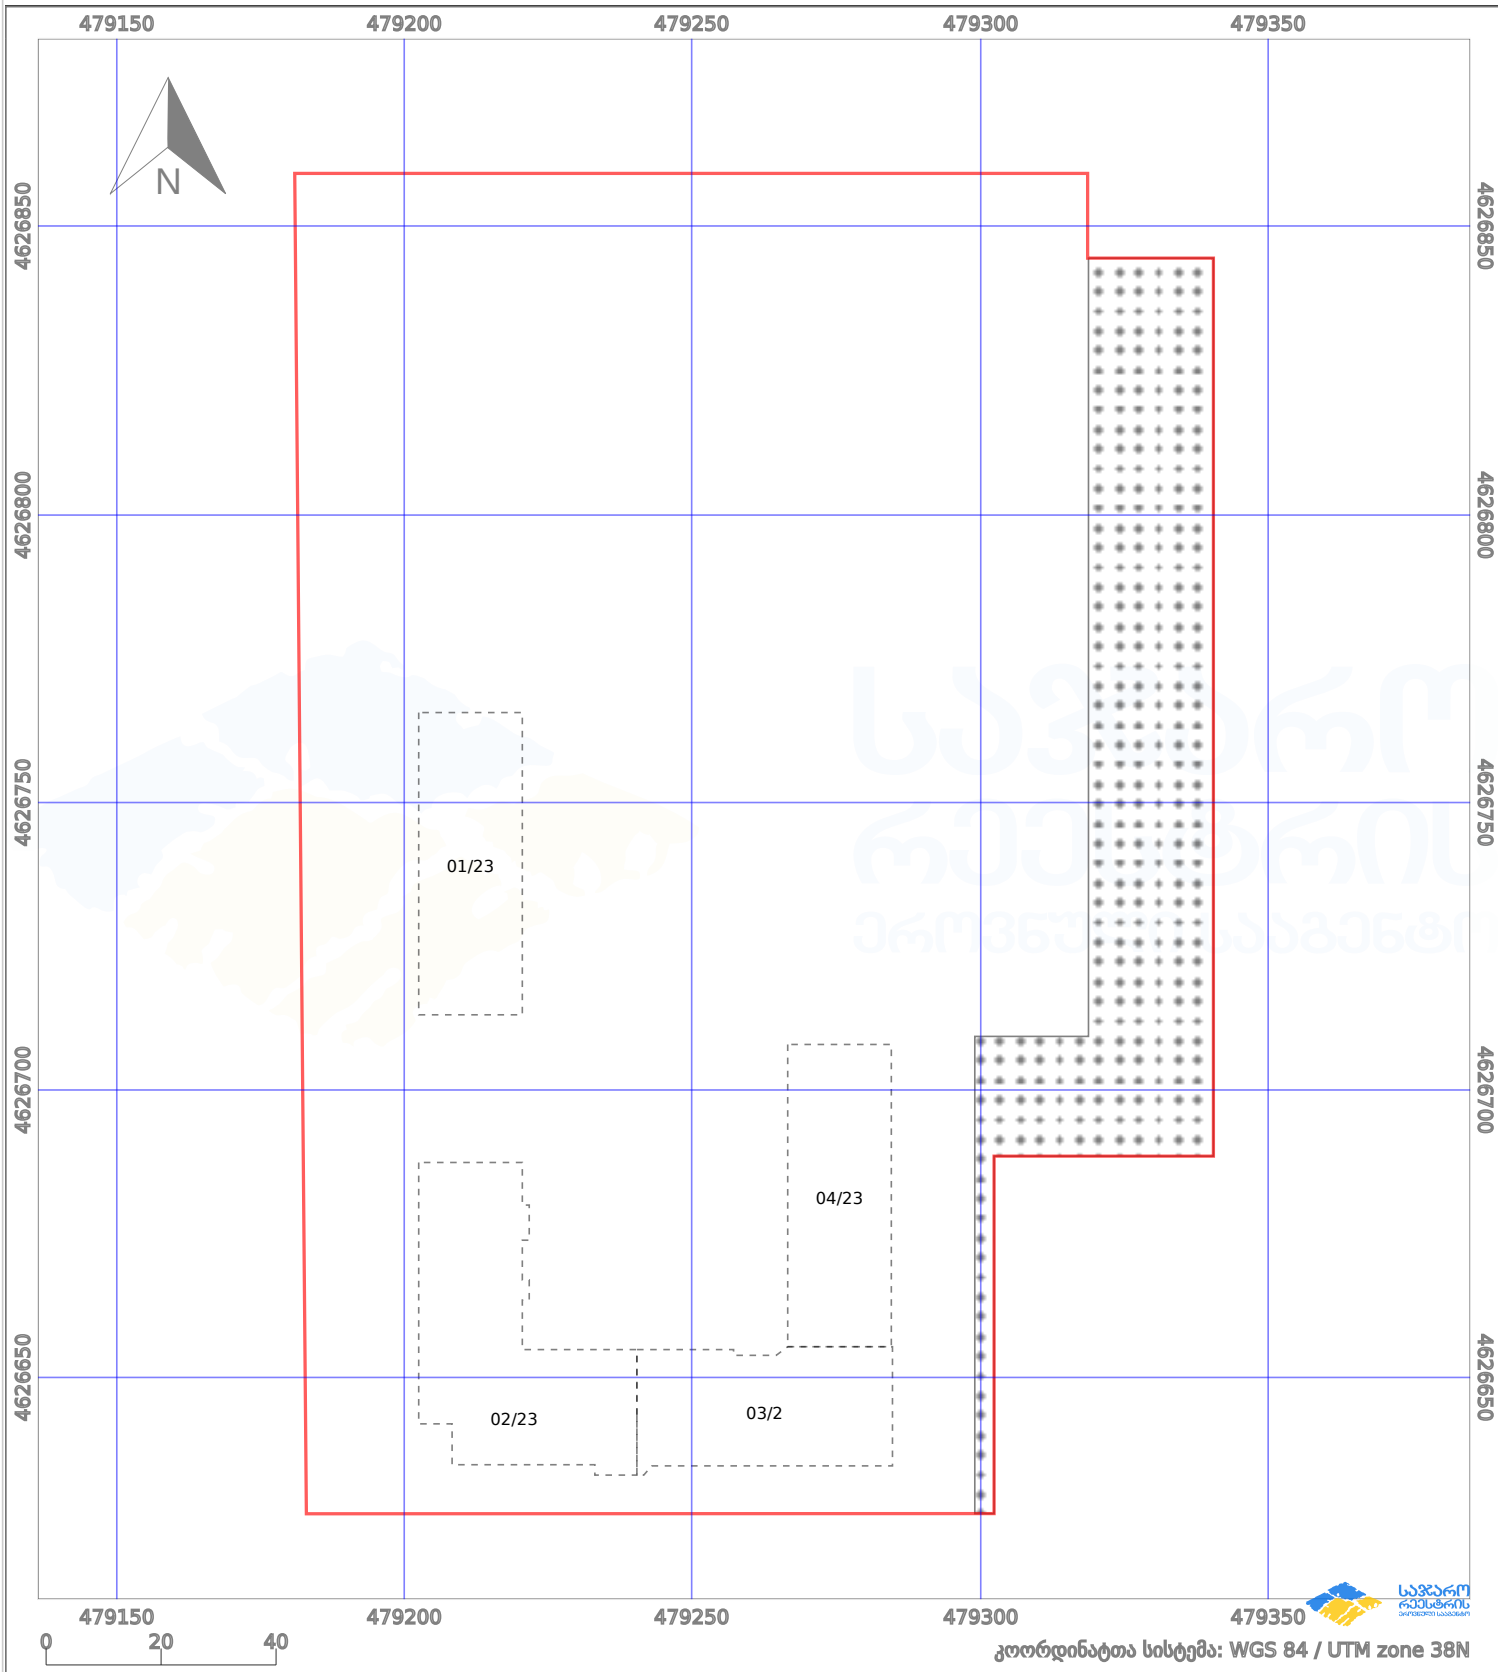

პირობითი აღნიშვნები:					
	ნაკვეთის საზღვარი		მშენებარე ნაგებობა		აშენებული ნაგებობა
	საზოგადოებრივი ნაგებობა		ტყის ფონდი		მიწისქვეშა ნაგებობა
			ვალდებულება		ქარსაფარი ბოლი