


მიწის ნაკვეთის საკადასტრო კოდი: **69 03 55 261**  
 ბანცხალების რეგისტრაციის ნომერი: **882019555529**  
 მიწის ნაკვეთის ფართობი: **27242 კვ.მ.**  
 მომზადების თარიღი: **10.07.19**

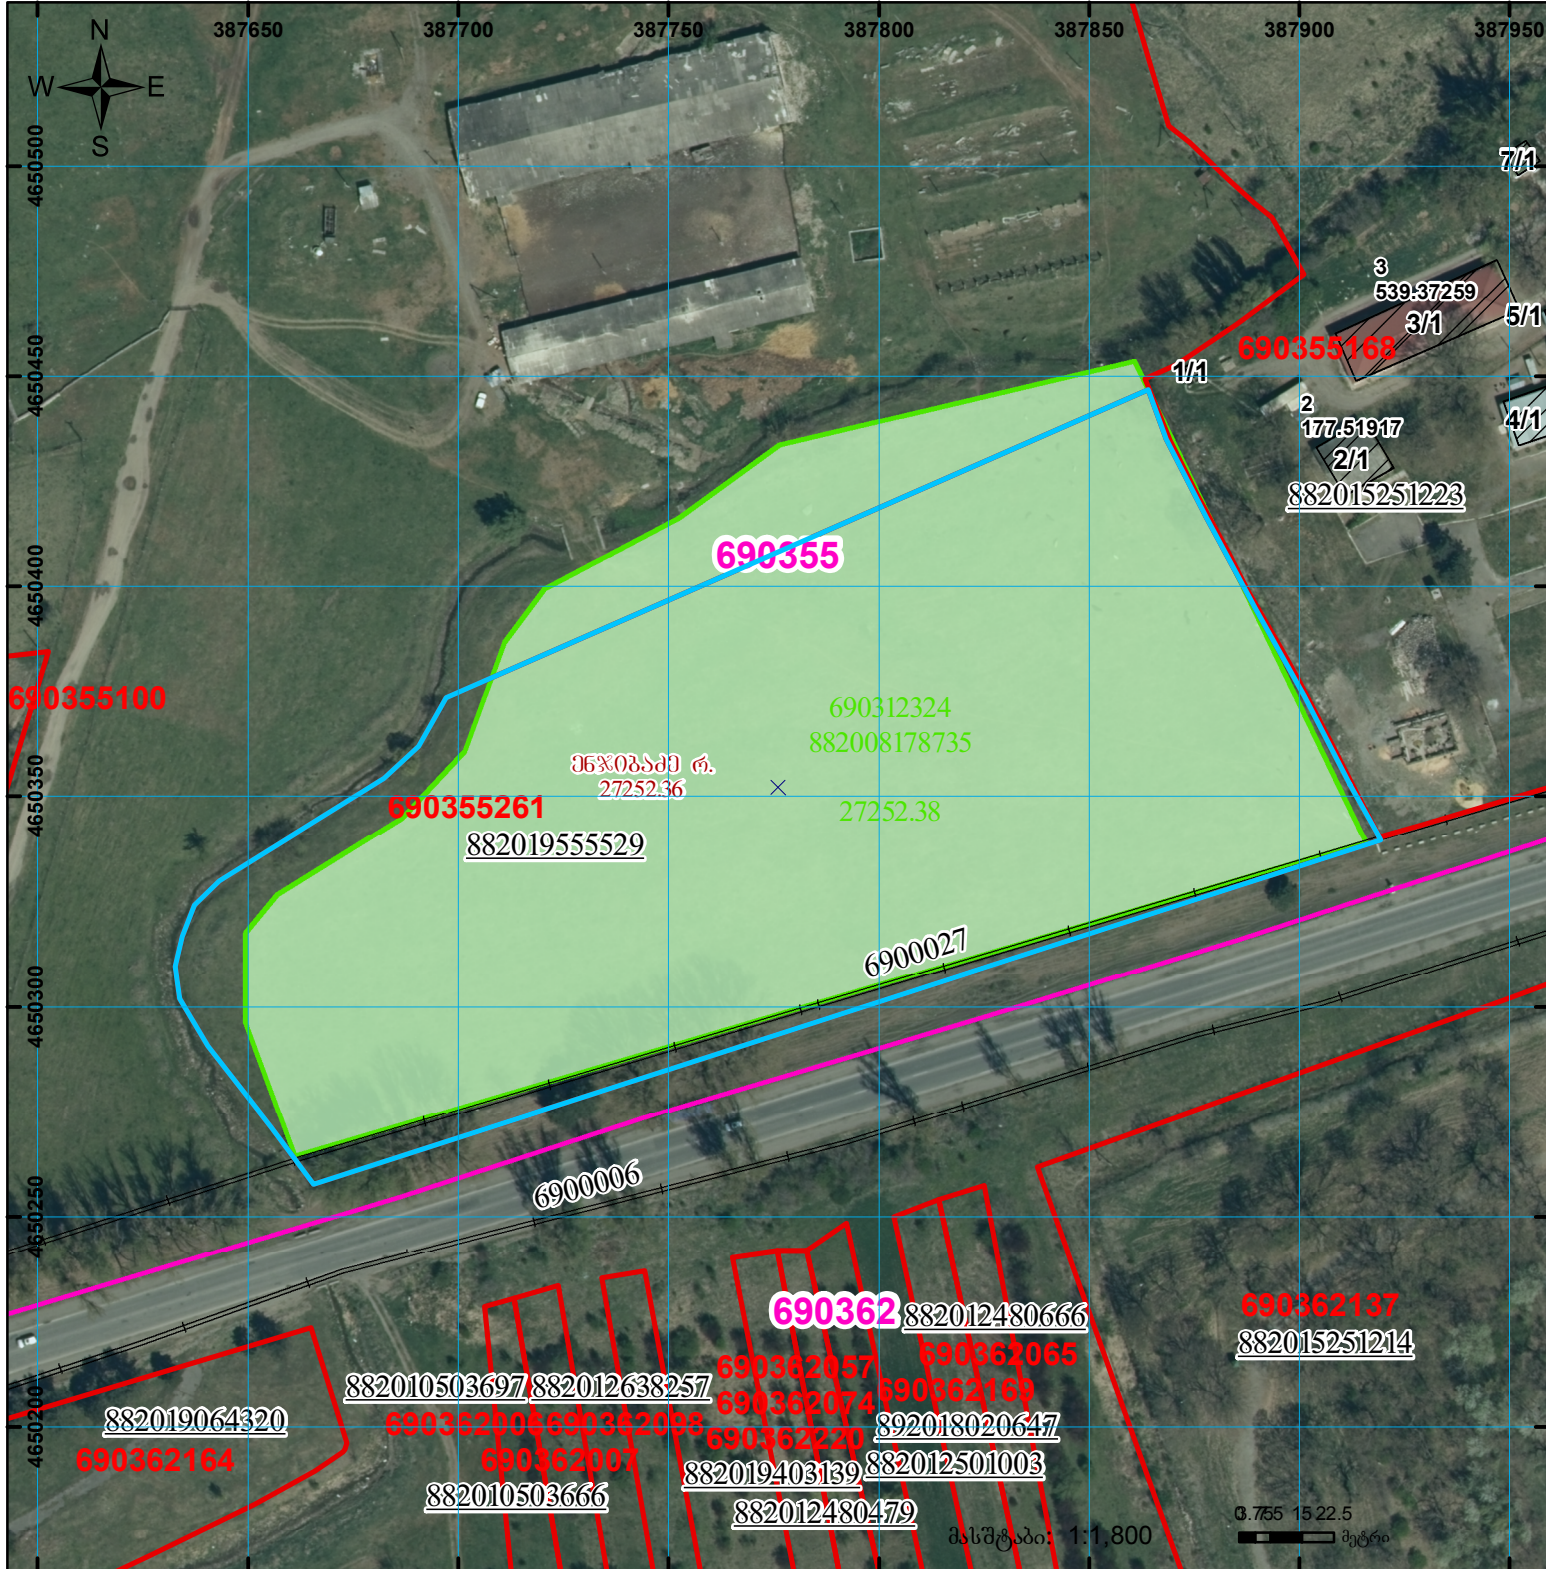

	შენიშნული ნაკვეთი, პირობითი ნომერი/სართულიანობა		კალდებულება		საზოგადოებრივი ნაკვეთი
	მიწის ნაკვეთის საკადასტრო საზღვარი		შუენებარე ნაკვეთი		

UTM (საერთაშორისო) სისტემის კოორდ.