

საქართველოს იუსტიციის სამინისტრო

საჯარო რეგისტრის ეროვნული სააგენტო

საკადასტრო გეგმა

მიწის ნაკვეთის საკადასტრო კოდი: 26.12.10.054


დანიშნულება: არასასოფლო სამეურნეო

განცხადების რეგისტრაციის ნომერი: 882008197749

ნაკვეთის ფართობი: 469 კვ.მ

ოზურგეთის სარეგისტრაციო სამსახური

მომზადების თარიღი: 29.06.2008 წ

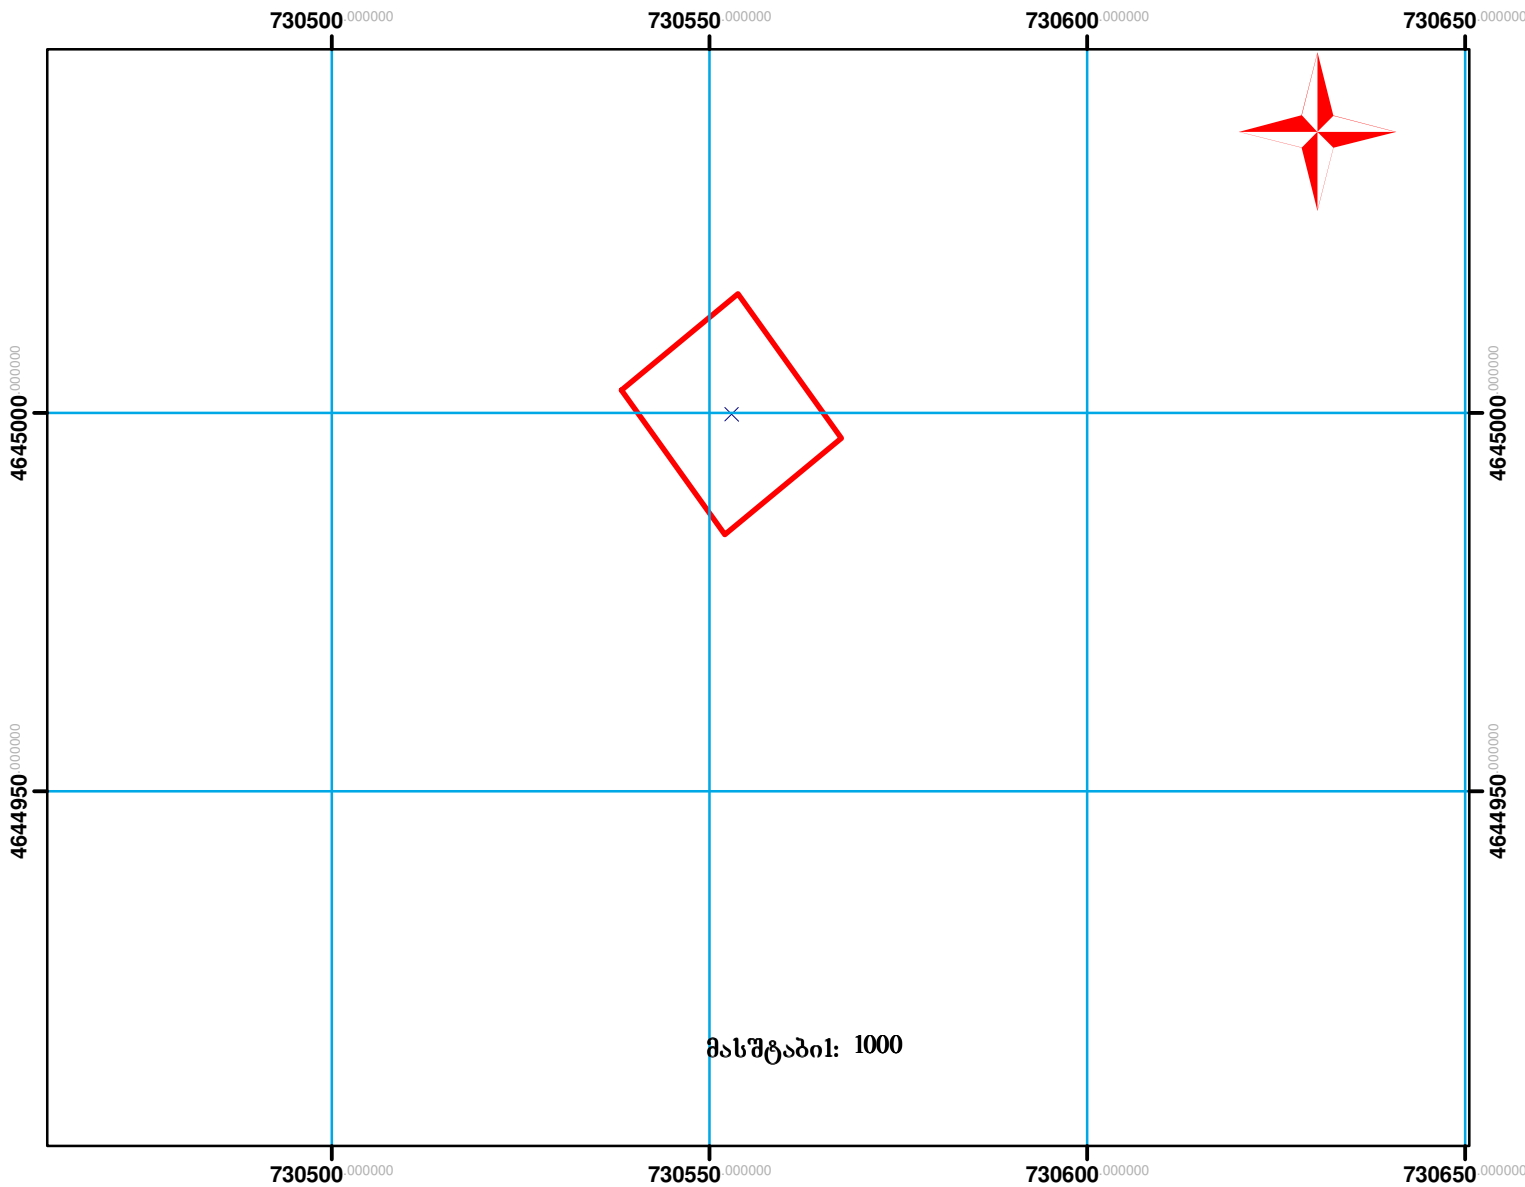

— მიწის ნაკვეთის საკადასტრო საზღვარი

 შენობა