




საქართველოს იუსტიციის სამინისტრო
საჯარო რეგისტრის ეროვნული სააგენტო
საკადასტრო გეგმა

მიწის ნაკვეთის საკადასტრო კოდი: 27 15 41 305
ბანცხალების რეგისტრაციის ნომერი: 882013092039
მიწის ნაკვეთის ფართობი: 2400 კვ.მ.
ღანიშნულება: სასოფლო-სამეურნეო
კატეგორია:
გეგმვის თარიღი: 06.03.2013

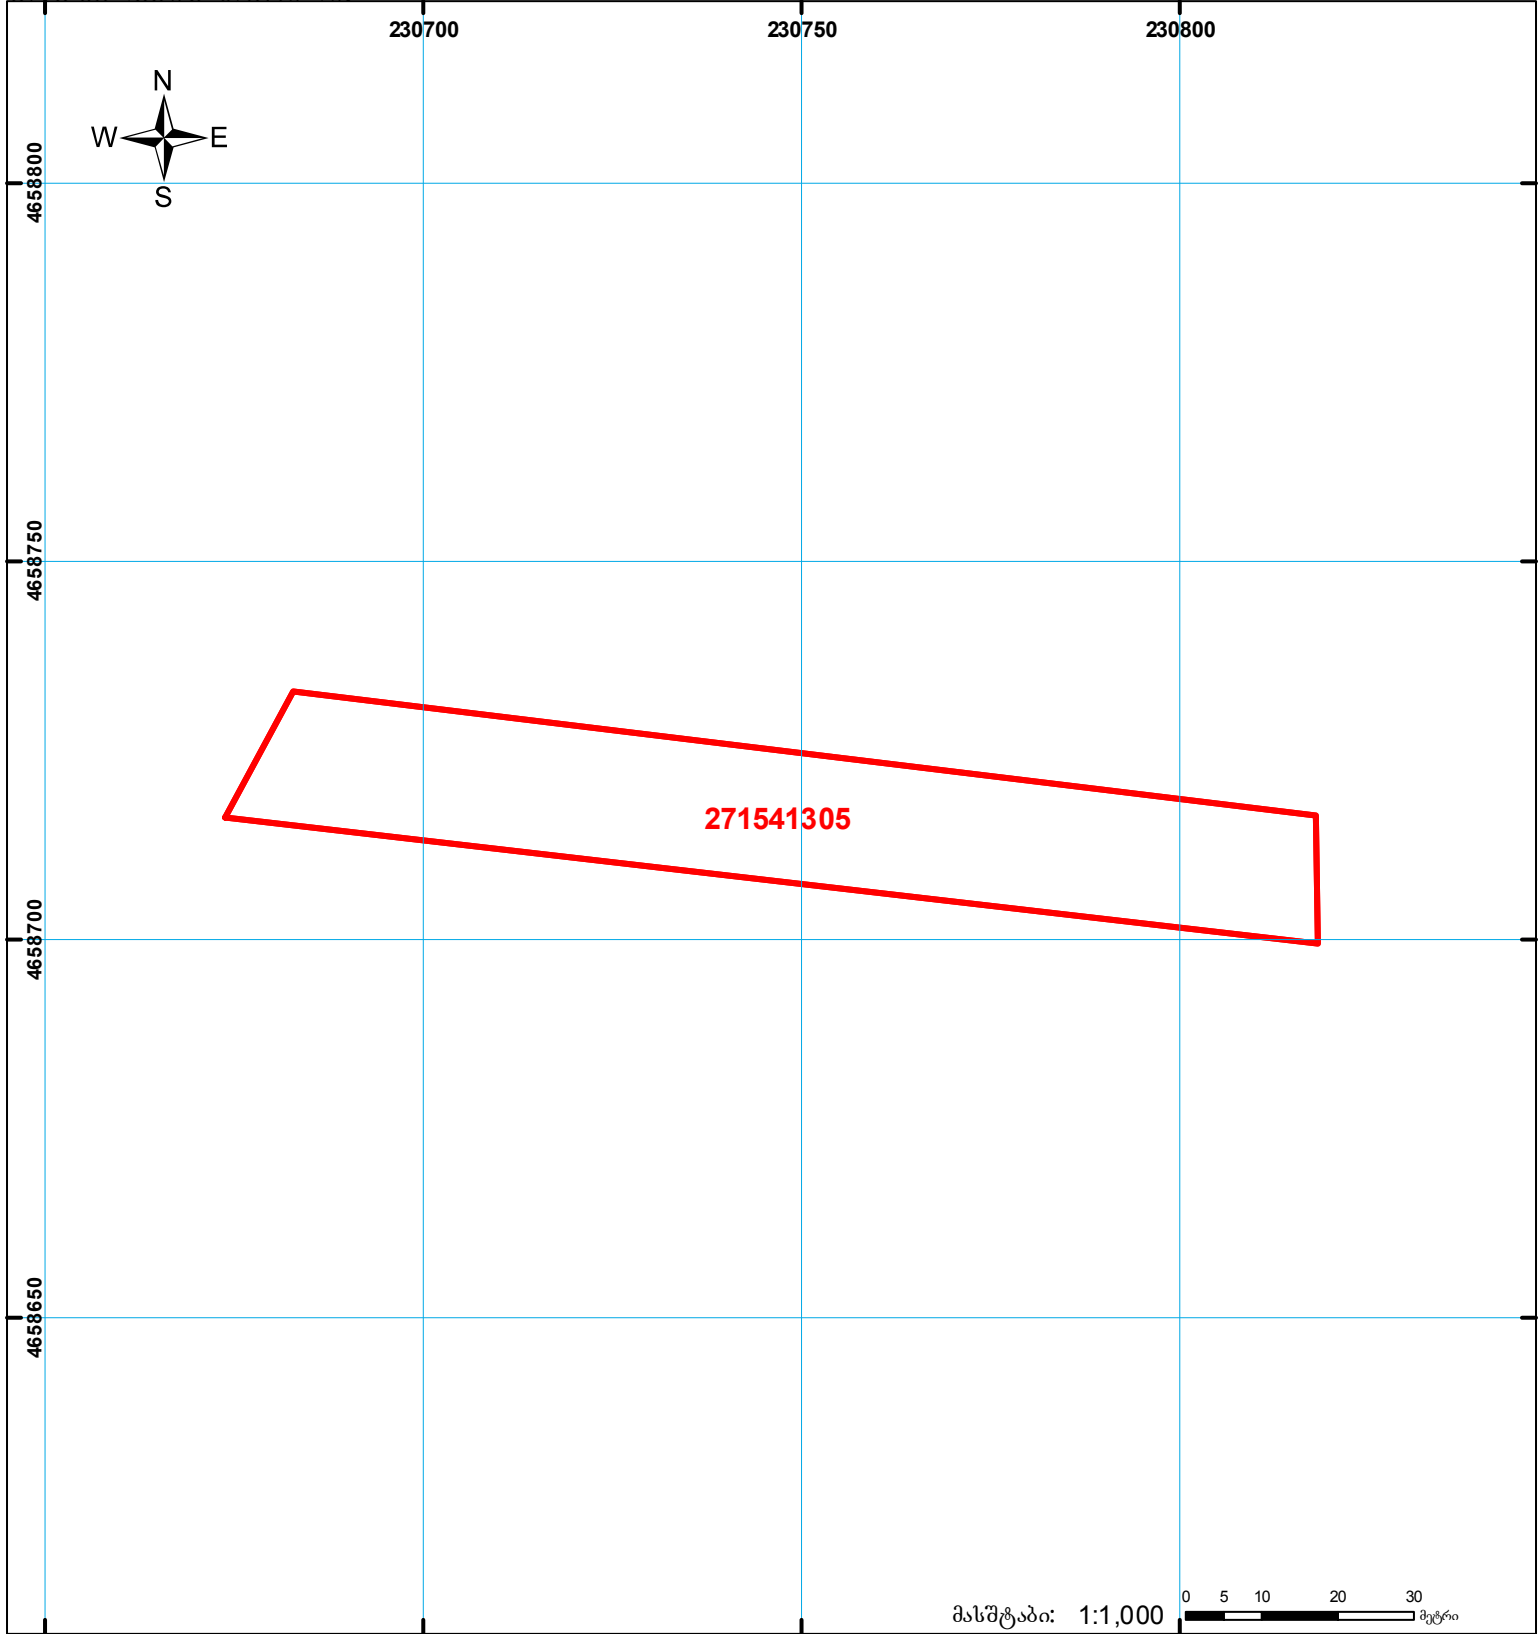

	შენიშნული ნაკვეთი, პირობითი ნომერი/სართულ იანობა		ვად დებულება		ხაზობრივი ნაკვეთი	 UTM (საერთაშორისო) სისტემის კოორდ.
	მიწის ნაკვეთის საკადასტრო საზღვარი		მშენებარე ნაკვეთი			