


მიწის ნაკვეთის საკადასტრო კოდი: 420531258
 განცხადების რეგისტრაციის ნომერი: 892023086939
 მიწის ნაკვეთის ფართობი: 2972 კვ.მ.
 დანიშნულება:
 მომზადების თარიღი: 17.11.23

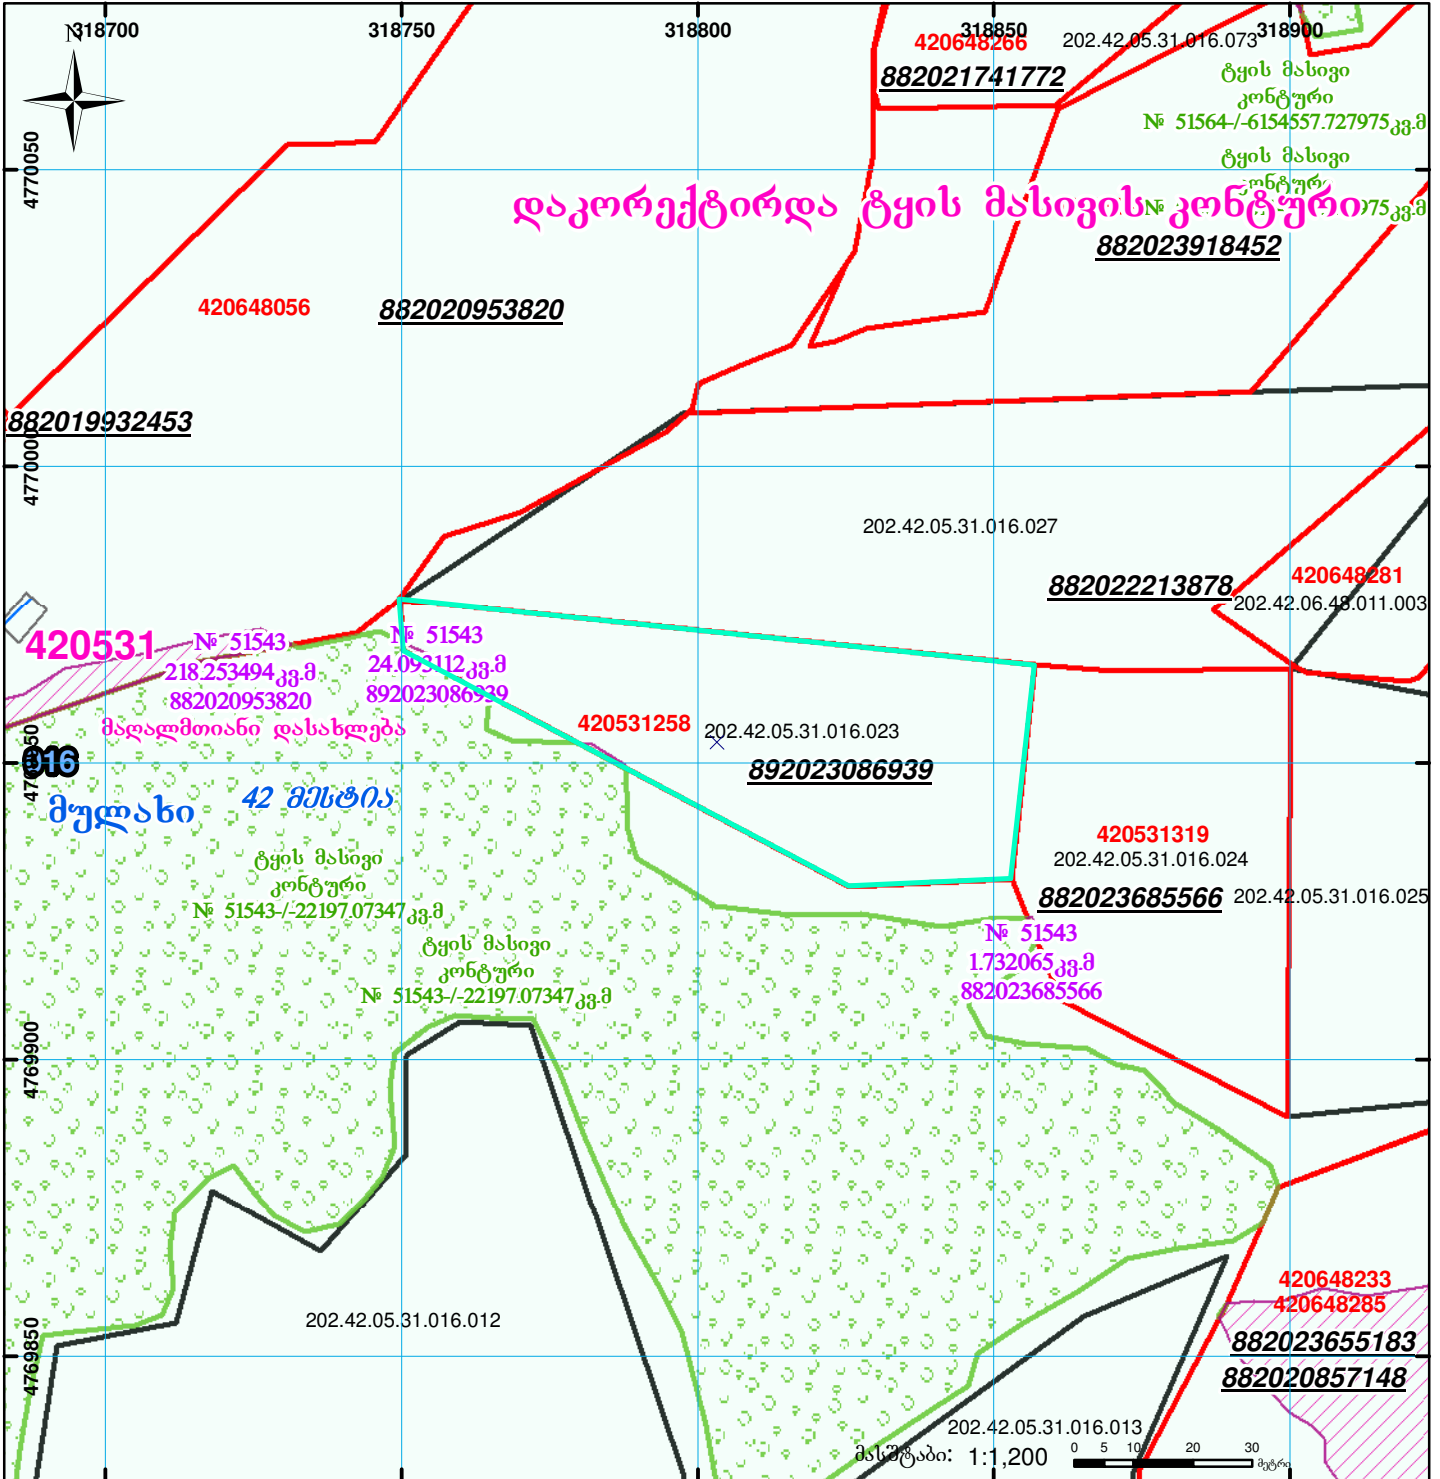

	შენიშვნა-ნაკვეთობა, პირობითი ნომერი/სართულიანობა		ვალდებულება		სარეგისტრაციო წარმოდგენილი ნაკვეთი
	მიწის ნაკვეთის საკადასტრო საზღვარი		მშენებარე ნაკვეთობა		საზოგადოებრივი ნაკვეთობა

UTM (საერთაშორისო) სისტემის კოორდ.