




საკადასტრო გეგმა

საჯარო რეესტრის ეროვნული
სააგენტო

საკადასტრო კოდი: **40.01.34.1389**
განცხადების ნომერი: **882026398407**
მომზადების თარიღი: **20/05/2026**

ნაკვეთის დანიშნულება: **არასასოფლო სამეურნეო**
ფართობი: **700 კვ.მ (WGS 84 / UTM zone 38N)**

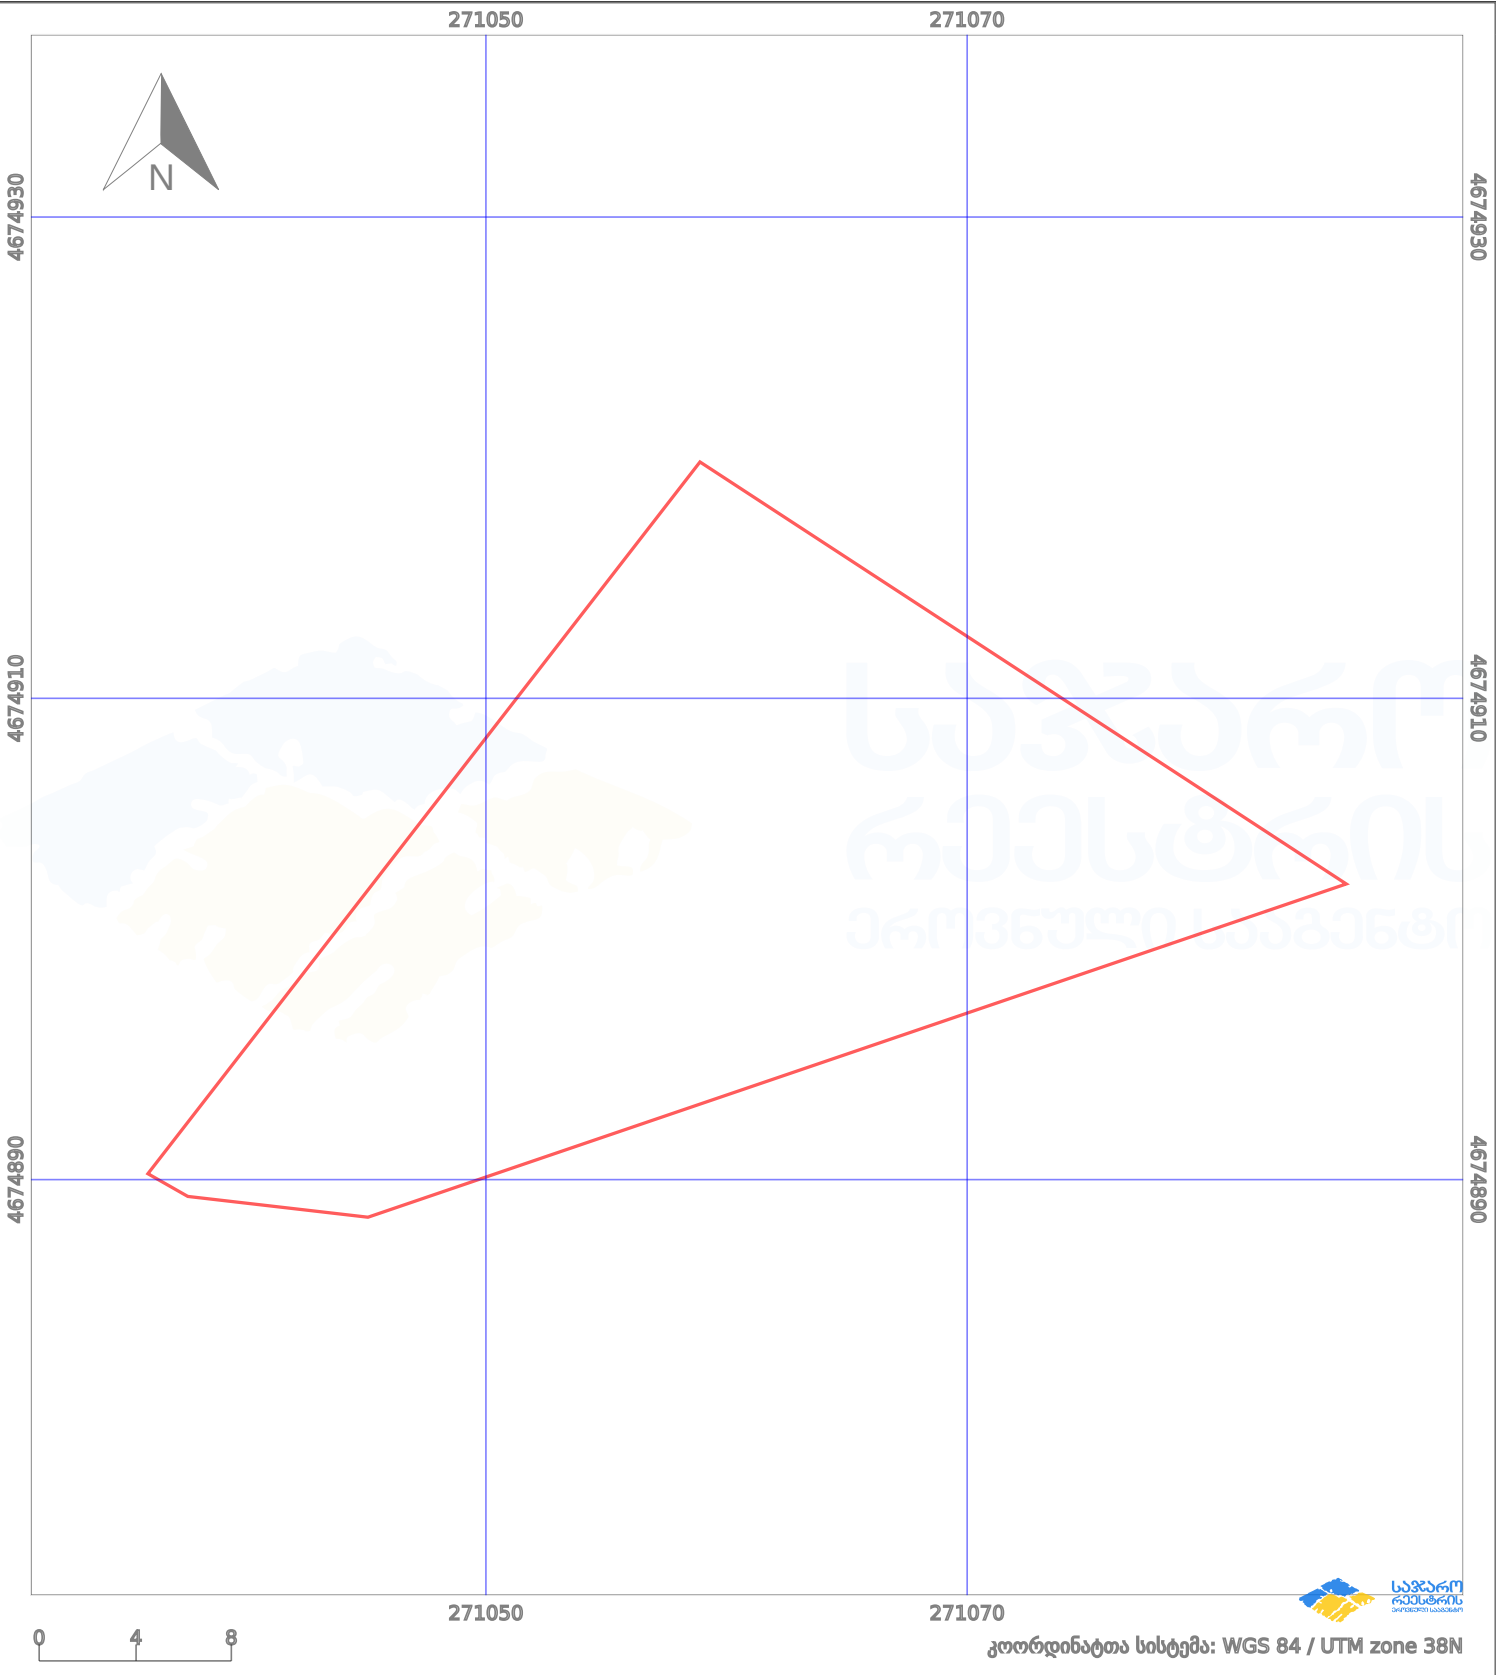

კოორდინატთა სისტემა: WGS 84 / UTM zone 38N

პირობითი აღნიშვნები:

- | | | | | |
|-------------------------|--------------------|------|--------------------|---------------------|
| ნაკვეთის საზღვარი | მშენებარე ნაგებობა | 02/4 | აშენებული ნაგებობა | მინისქვეშა ნაგებობა |
| საზოგადოებრივი ნაგებობა | ტყის ფონდი | | ვალდებულება | ქარსაფარი ბოლი |