


მიწის ნაკვეთის საკადასტრო კოდი: 861726329
 განცხადების რეგისტრაციის ნომერი: 882021838958
 მიწის ნაკვეთის ფართობი: 6451 კვ.მ.
 დანიშნულება:
 მომზადების თარიღი: 01.10.21

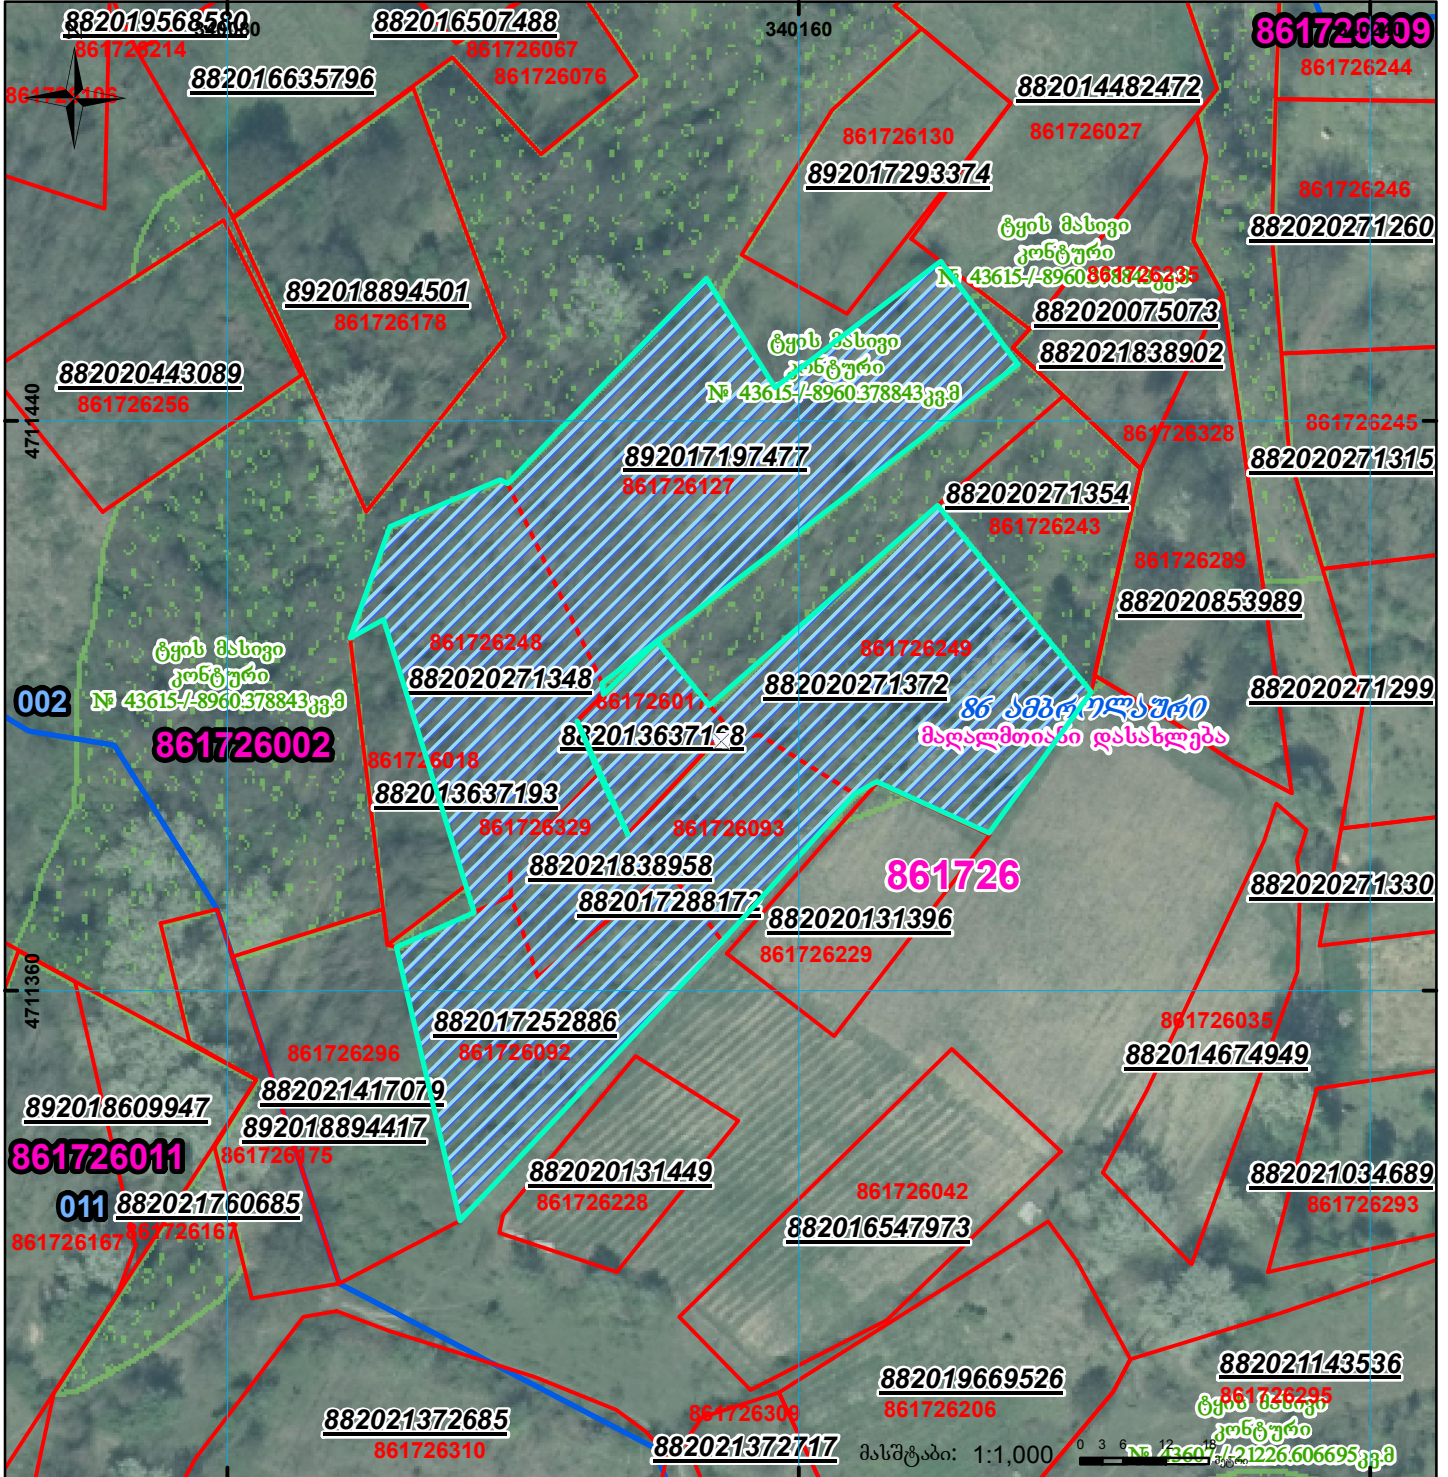

	შენიშნა-ნაგებობა, პირობითი ნომერი/სართულიანობა		ვაღდებულება		სარეგისტრაციოდ წარმოდგენილი ნაკვეთი
	მიწის ნაკვეთის საკადასტრო საზღვარი		მშენებარე ნაგებობა		ხაზობრივი ნაგებობა
				UTM (საერთაშორისო) სისტემის კოორდ.	