



საკადასტრო გეგმა

საჯარო რეესტრის ეროვნული
სააგენტო

საკადასტრო კოდი: **72.16.23.594**

ნაკვეთის დანიშნულება:


სასოფლო-სამეურნეო

განცხადების ნომერი: **882023178689**

ფართობი:

586 კვ.მ (WGS 84 / UTM zone 38N)

მომზადების თარიღი: **09/08/2023**

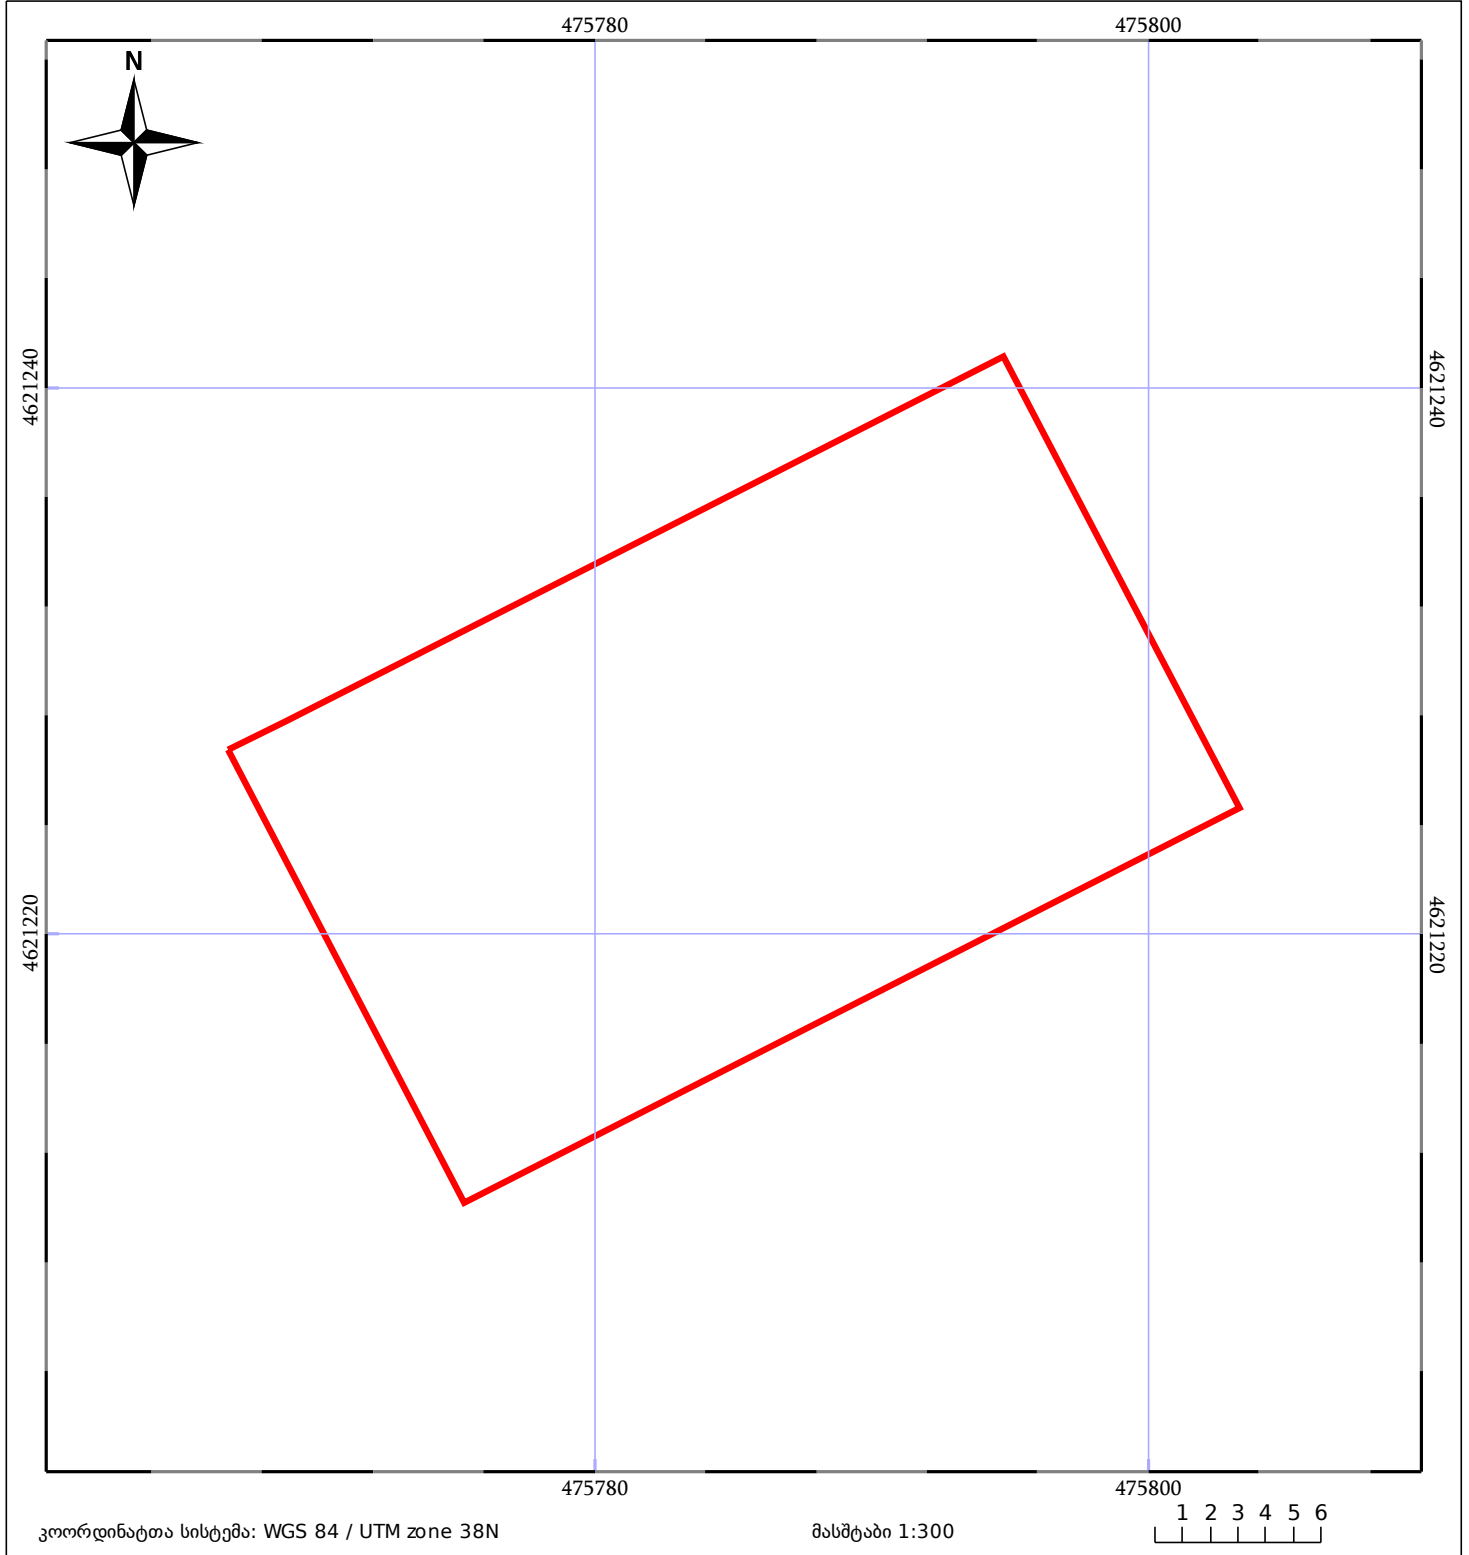

05/25 მშენებარე ნაგებობა	ნაკვეთის საკადასტრო საზღვარი	05/25 შენობა/ნაგებობა
საზღვრივი ნაგებობა	ტყის ფონდი	ვალდებულება