




საქართველოს
ეროვნული სააგენტო

საქართველოს იუსტიციის სამინისტრო
საჯარო რეგისტრის ეროვნული სააგენტო

საკადასტრო გეგმა

მიწის ნაკვეთის საკადასტრო კოდი: 01.72.14.036.156
განცხადების რეგისტრაციის ნომერი 882009261667
მიწის ნაკვეთის ფართობი: 2500 კვ.მ.
დანიშნულება: სასოფლო-სამეურნეო
მომზადების თარიღი 27.08.09

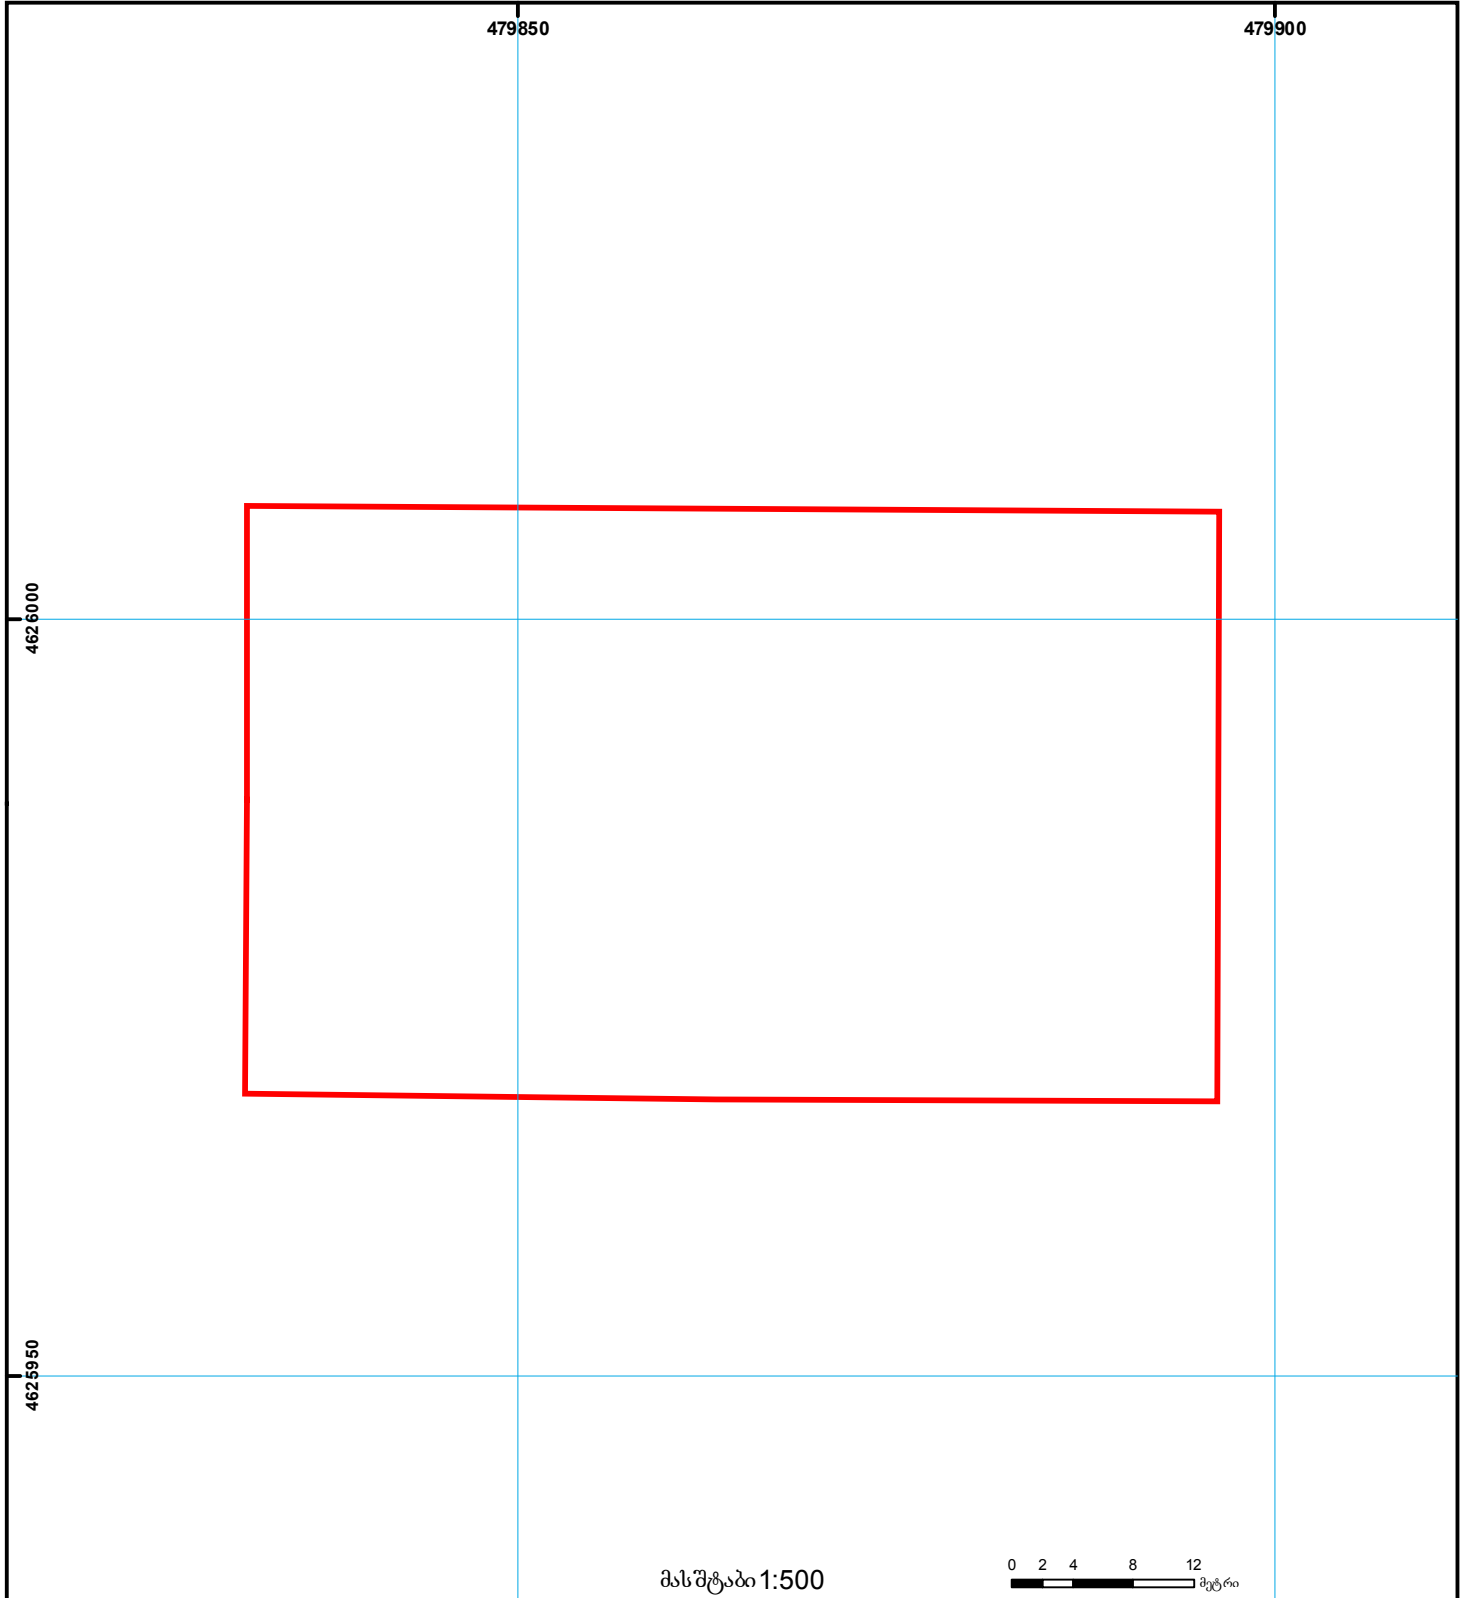

შენიშვნა-ნაგებობა, პირობითი ნომერი/სართულიანობა
ვალდებულება
საზოგადოებრივი ნაგებობა
მიწის ნაკვეთის საკადასტრო საზღვარი
მშენებარე ნაგებობა
UTM (საერთაშორისო) სისტემის კოორდ.