


ქაღალდის ვერსიის შენობის პირველ გვერდზე შენობის ნუმერაცია და სართულიანობა არარის დატანილი

მიწის ნაკვეთის საკადასტრო კოდი: 26 01 76 241
 განცხადების რეგისტრაციის ნომერი: 882017547005
 მიწის ნაკვეთის ფართობი: 1846 კვ.მ.
 დანიშნულება:
 კატეგორია:
 მომზადების თარიღი: 23.06.17

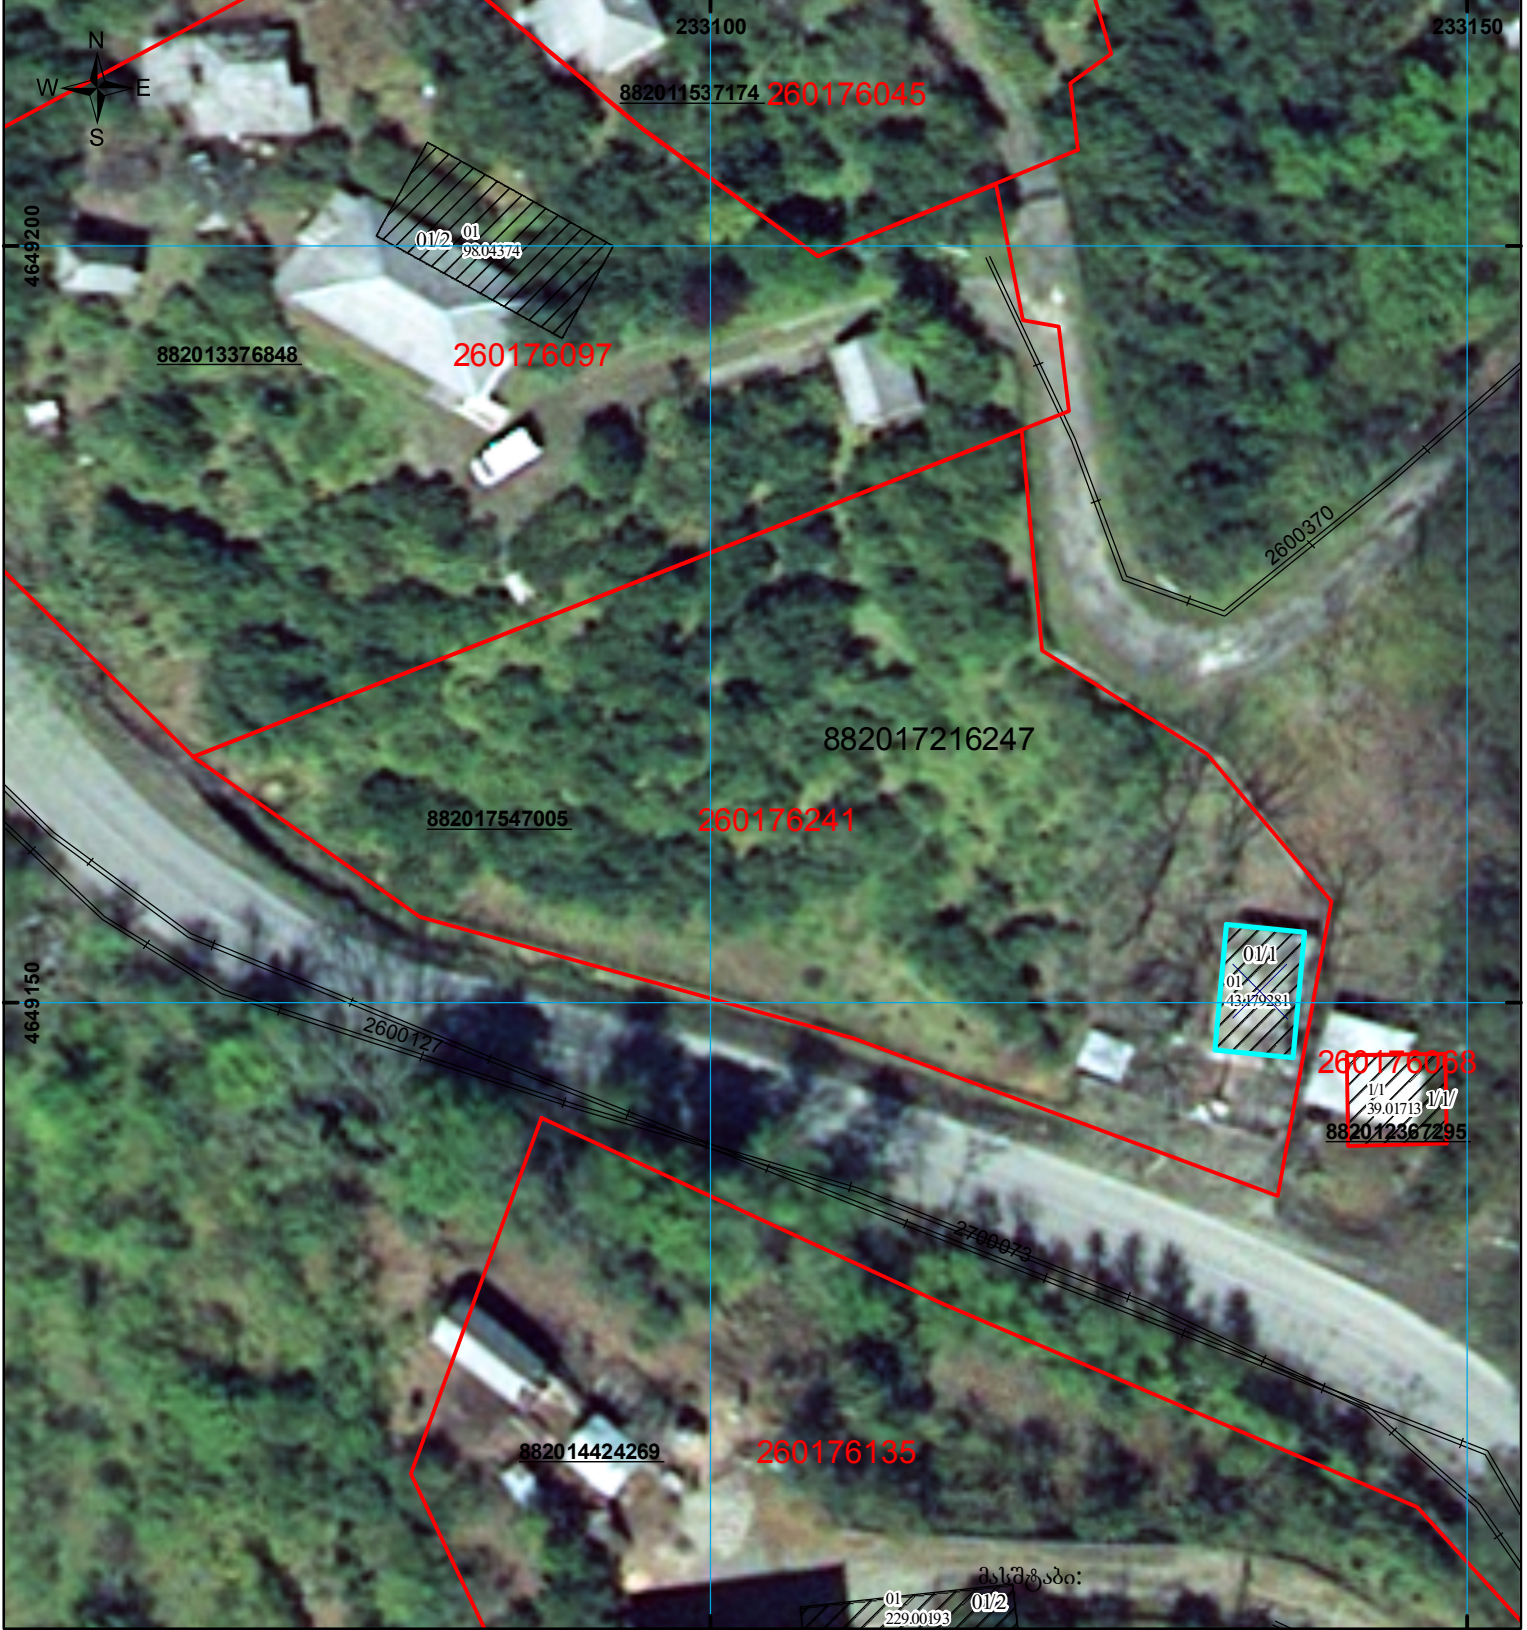

	შენობა-ნაგებობა, პირობითი ნომერი/სართულიანობა		ვალდებულება		საზობრივი ნაგებობა
	მიწის ნაკვეთის საკადასტრო საზღვარი		შშენებარე ნაგებობა		

მასშტაბი: 0:00 / 0:00
 UTM (საერთაშორისო) სისტემის კოორდ.