

თბილისის ადმინისტრაციული საზღვარი
 ნაკვეთი სვლვა სამშენებლო ღოკუმენტაციის გარეშე შოზღუდვის არეალში




შემსაბამება

ბანცხაღების რეგისტრაციის ნომერი:
 მიწის ნაკვეთის საკადასტრო კოდი:
 მიწის ნაკვეთის ფართობი:
 ღანიშნულება:

882024746389

მომზადების თარიღი

27.05.24

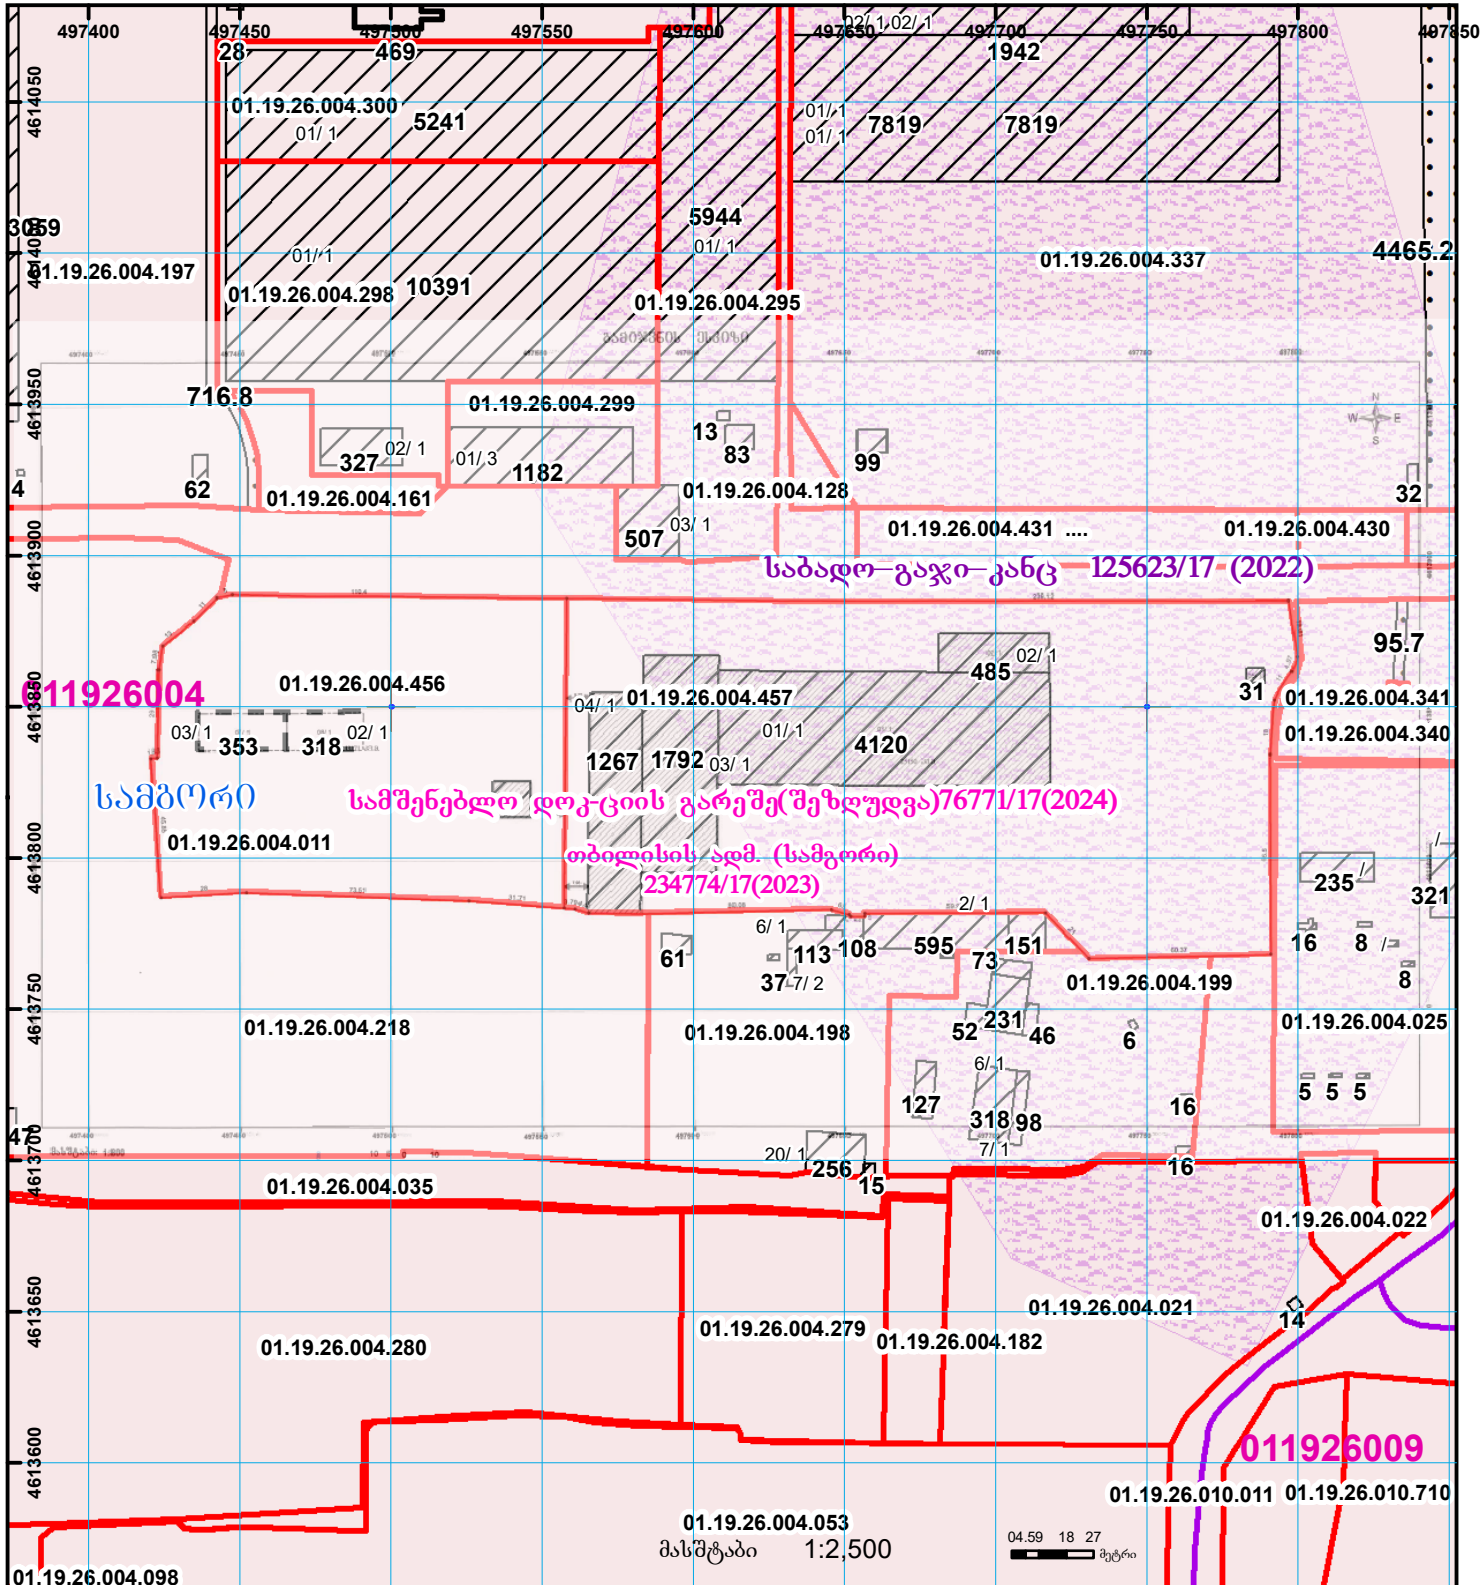

	შენობა-ნაგებობა, პირობითი ნომერი/სართულიანობა		ვაღდებულება		ხაზობრივი ნაგებობა		0.00
	მიწის ნაკვეთის საკადასტრო საზღვარი		შშენებარე ნაგებობა		მიწისკვეშა ნაგებობა	UTM	(საერთაშორისო) სისტემის კოორდ.