




# საკადასტრო გეგმა

საქართველოს რეესტრის ეროვნული  
სააგენტო

საკადასტრო კოდი: **01.72.14.020.571**  
განცხადების ნომერი: **892024553328**  
მომზადების თარიღი: **11/12/2024**

ნაკვეთის დანიშნულება: **არასასოფლო სამეურნეო**  
ფართობი: **1886 კვ.მ (WGS 84 / UTM zone 38N)**

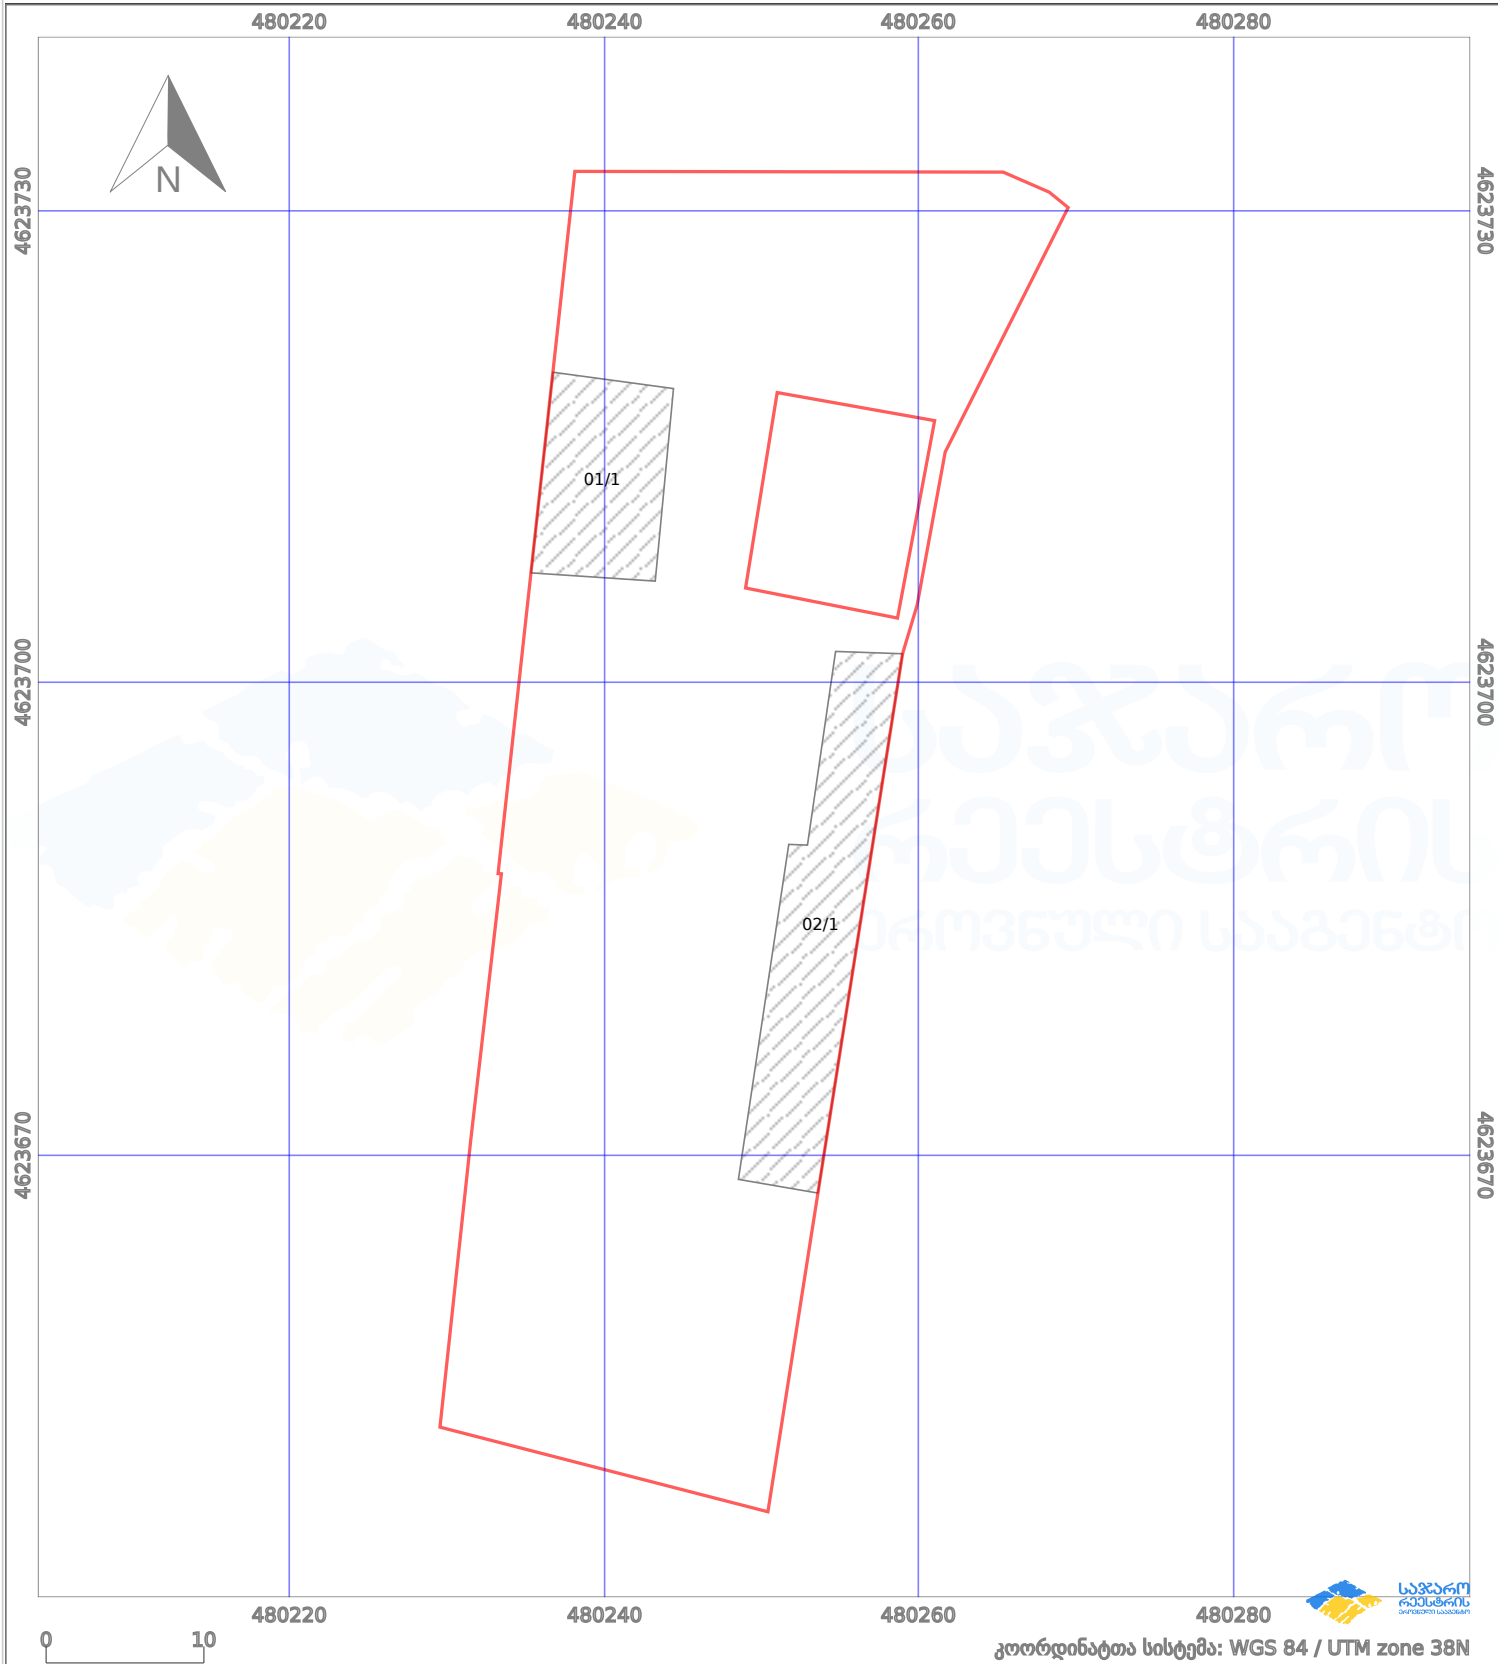

კოორდინატთა სისტემა: WGS 84 / UTM zone 38N

პირობითი აღნიშვნები:

|                                                                                   |                   |                                                                                     |                    |                                                                                          |                   |                                                                                      |                     |
|-----------------------------------------------------------------------------------|-------------------|-------------------------------------------------------------------------------------|--------------------|------------------------------------------------------------------------------------------|-------------------|--------------------------------------------------------------------------------------|---------------------|
|  | ნაკვეთის საზღვარი |  | მშენებარე ნაგებობა |  02/4 | ამეხმარე ნაგებობა |  | მიწისქვეშა ნაგებობა |
|  | საზღვარი ნაგებობა |  | ტყის ფონდი         |       | ვალდებულება       |  | ქარსაფარი ბოლი      |