




საკადასტრო გეგმა

საქართველოს რეესტრის ეროვნული სააგენტო

საკადასტრო კოდი: **30.03.50.018**
განცხადების ნომერი: **882024926564**
მომზადების თარიღი: **28/06/2024**

ნაკვეთის დანიშნულება: **სასოფლო-სამეურნეო(საძოვარი)**
ფართობი: **20000 კვ.მ (WGS 84 / UTM zone 38N)**

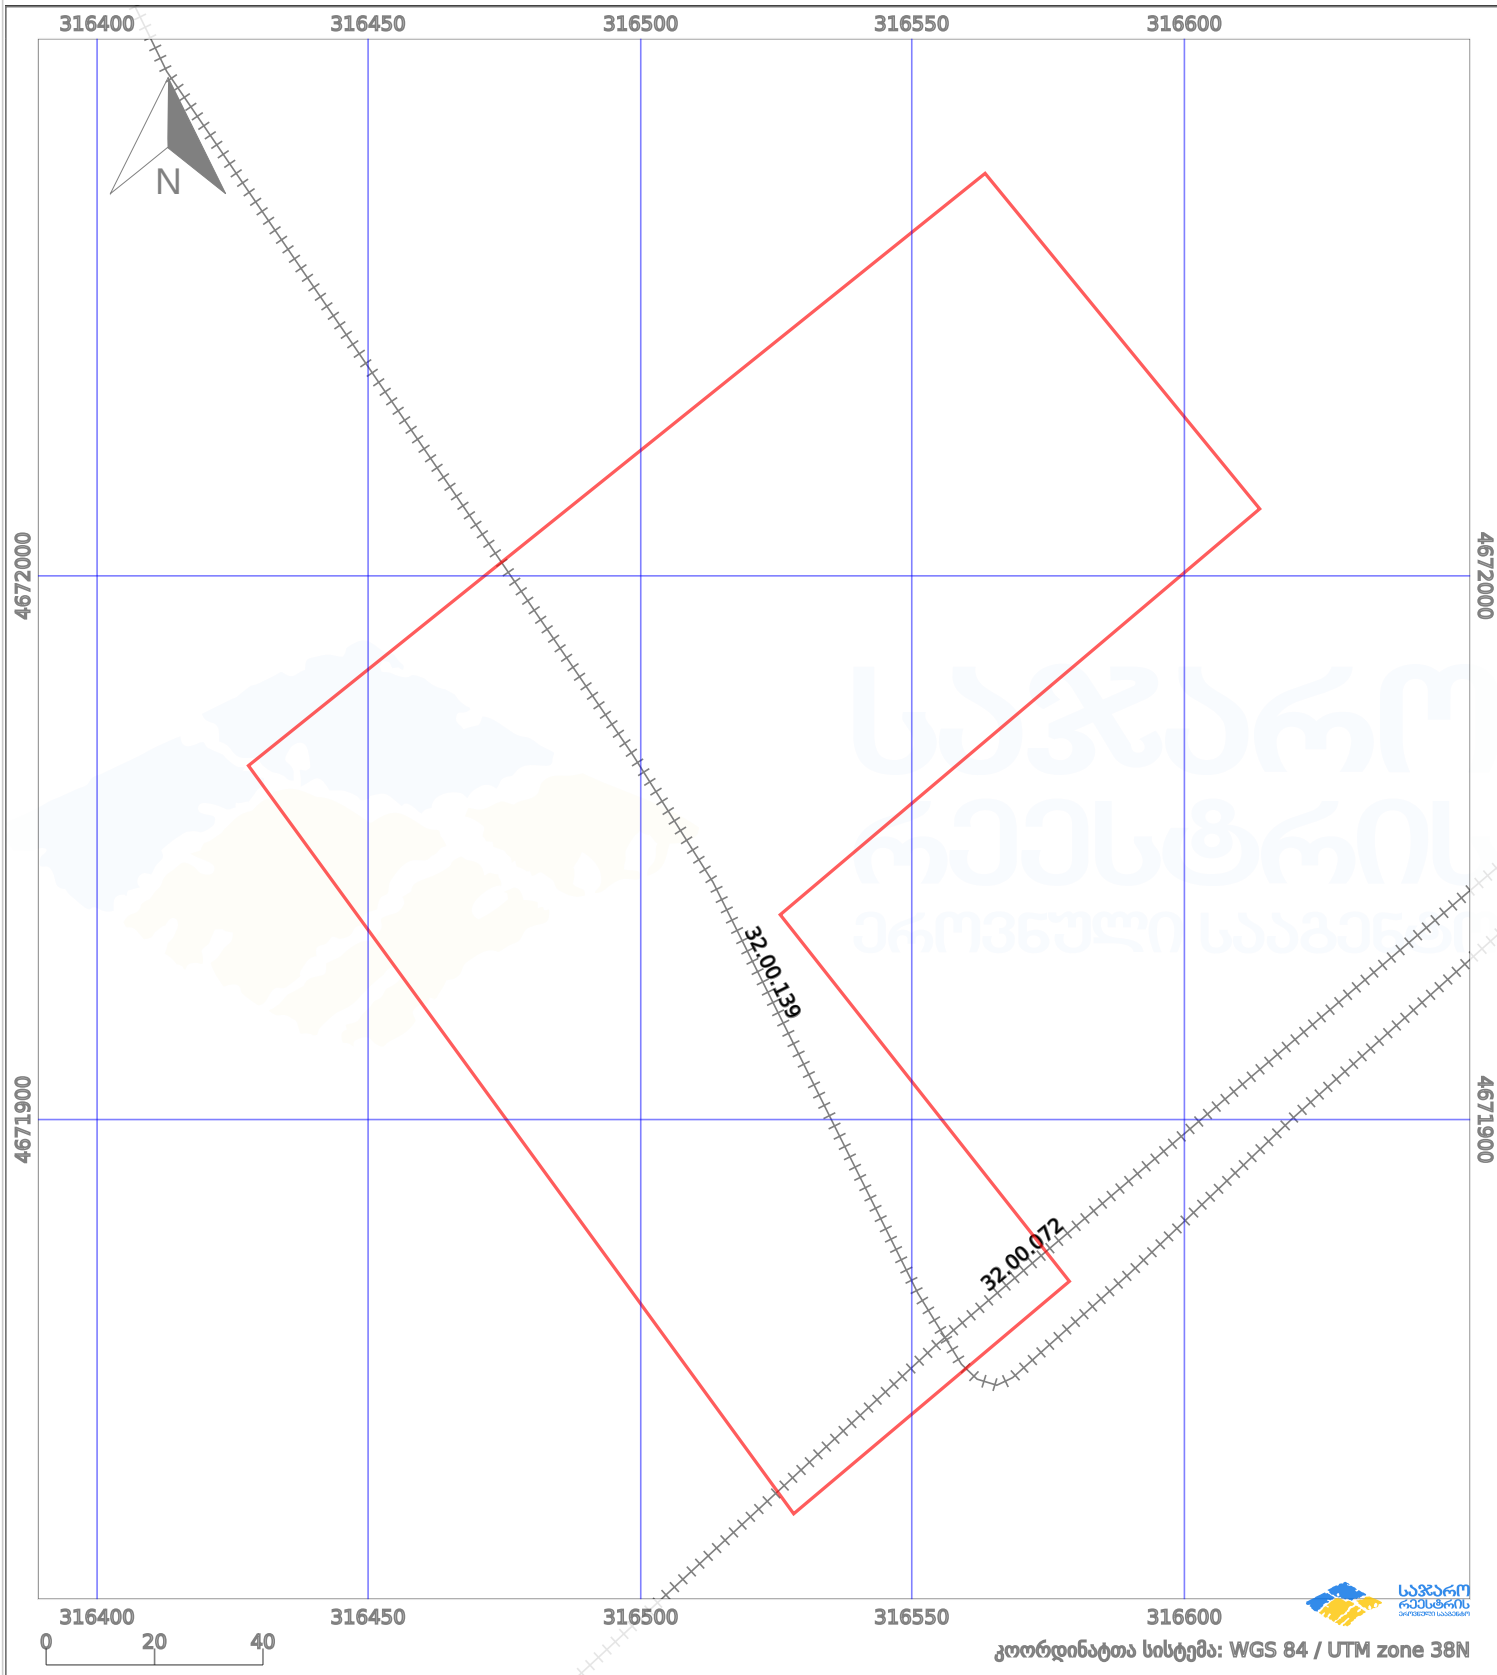

პირობითი აღნიშვნები:

- | | | | | | | | |
|--|-------------------|--|--------------------|--|-------------------------|--|---------------------|
| | ნაკვეთის საზღვარი | | მშენებარე ნაგებობა | | 02/4 აშენებული ნაგებობა | | მინისქვეშა ნაგებობა |
| | საზღვარი ნაგებობა | | ტყის ფონდი | | ვალდებულება | | ქარსაფარი ბოლი |