



საკადასტრო გეგმა

საჯარო რეგისტრის ეროვნული
სააგენტო

საკადასტრო კოდი:

86.05.22.245

ნაკვეთის დანიშნულება:

სასოფლო-სამეურნეო(სახნავი)

განცხადების ნომერი:


882023855745

ფართობი:

792 კვ.მ (WGS 84 / UTM zone 38N)

მომზადების თარიღი:

28/09/2023

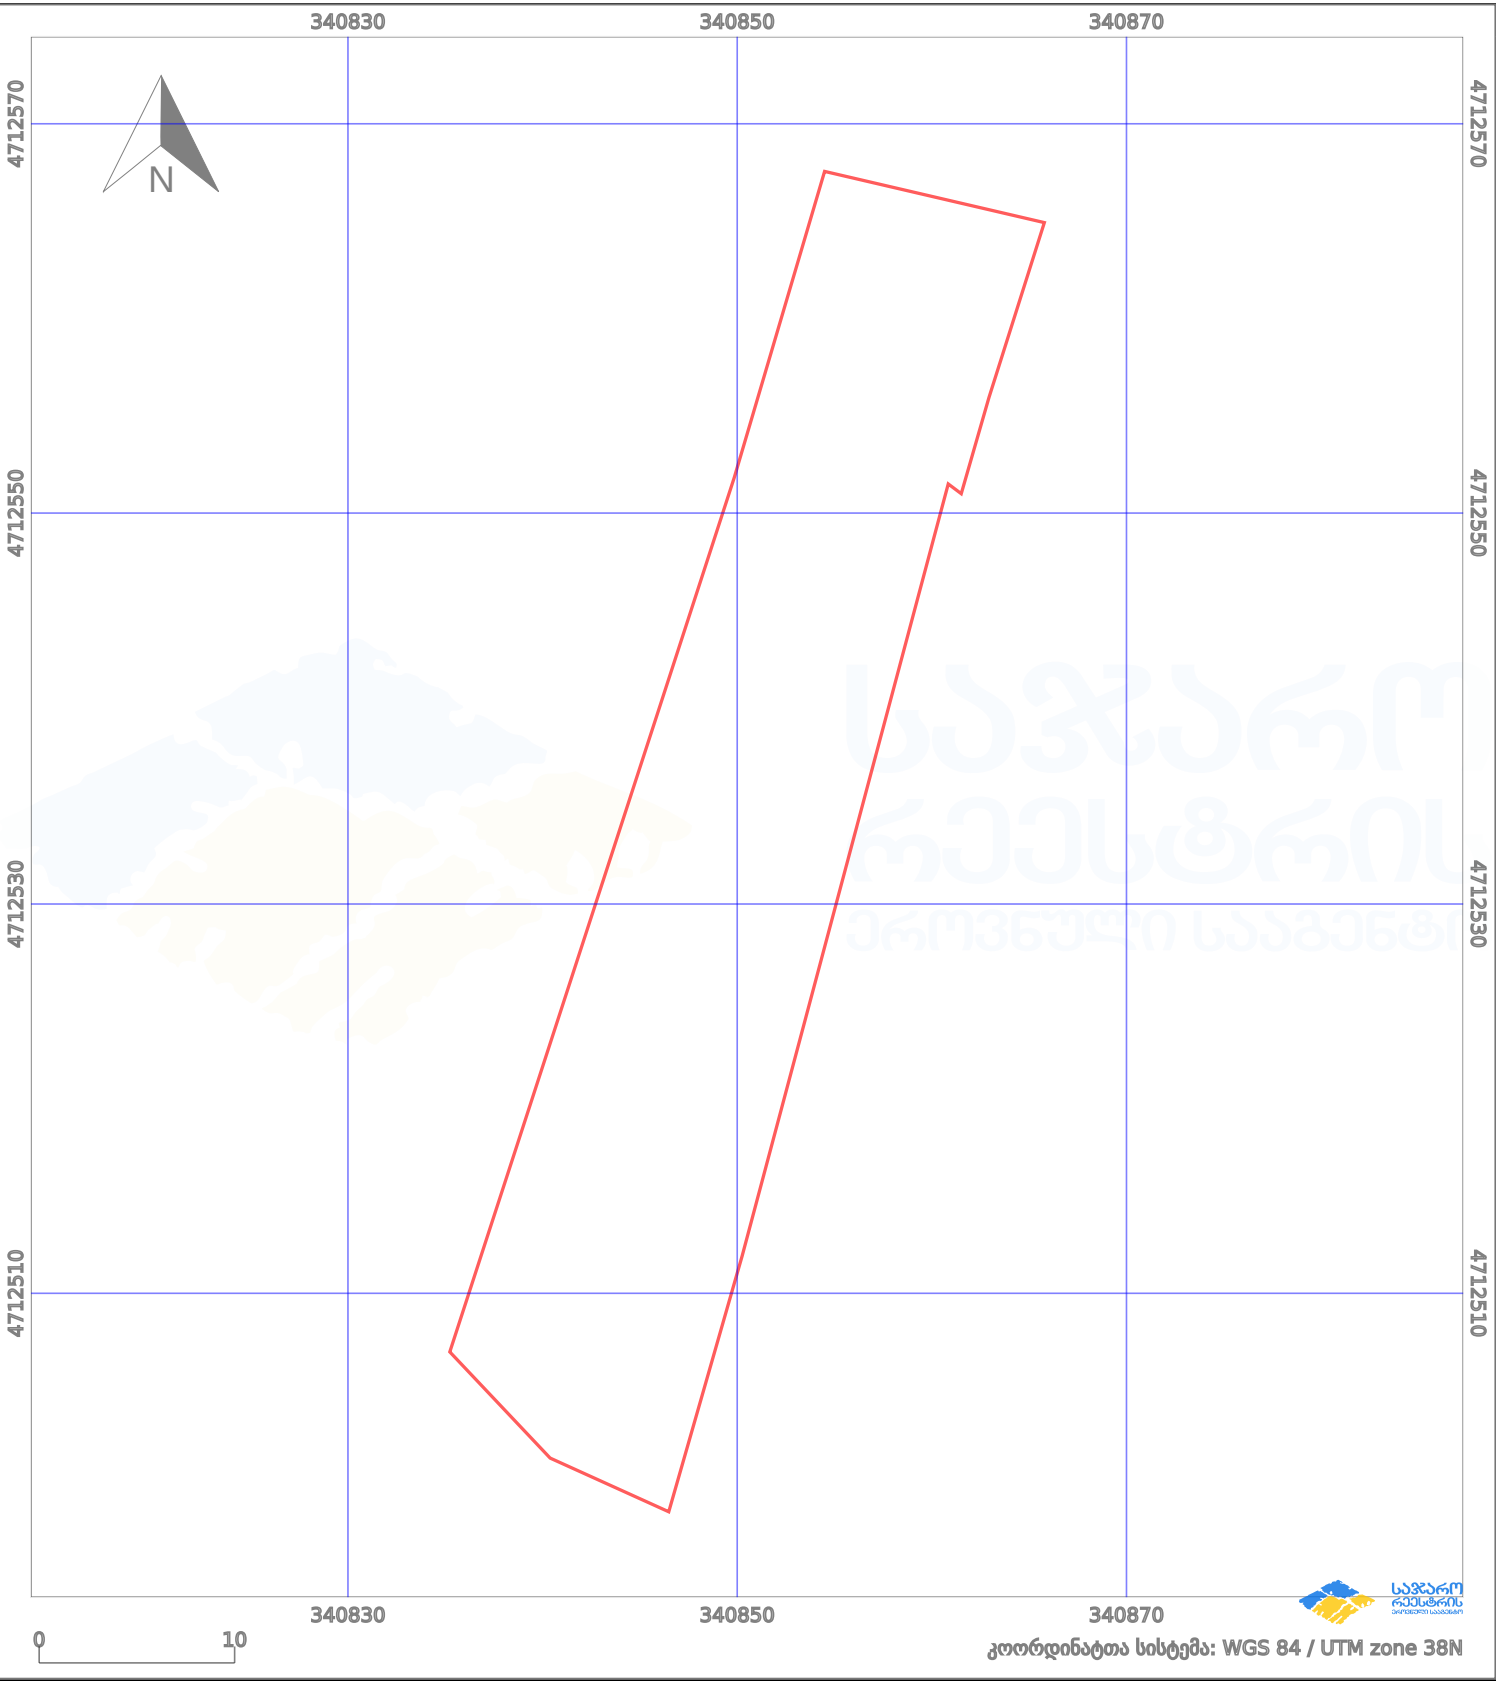

პირობითი აღნიშვნები:					
	ნაკვეთის საზღვარი		მშენებარე ნაგებობა		აშენებული ნაგებობა
	სამომავლო ნაგებობა		ტყის ფონდი		ქარსაფარი ზოლი
	სამომავლო ნაგებობა		ტყის ფონდი		ვალდებულება