



საჯარო რეგისტრის
ეროვნული სააგენტო

საქართველოს იუსტიციის სამინისტრო
საჯარო რეგისტრის ეროვნული სააგენტო

საკადასტრო გეგმა


მიწის ნაკვეთის საკადასტრო კოდი: 01.16.06.012.062

განცხადების რეგისტრაციის ნომერი: 892012150222

მიწის ნაკვეთის ფართობი: 156 კვ.მ.

დანიშნულება: არასასოფლო-სამეურნეო

მომზადების თარიღი 17.12.12

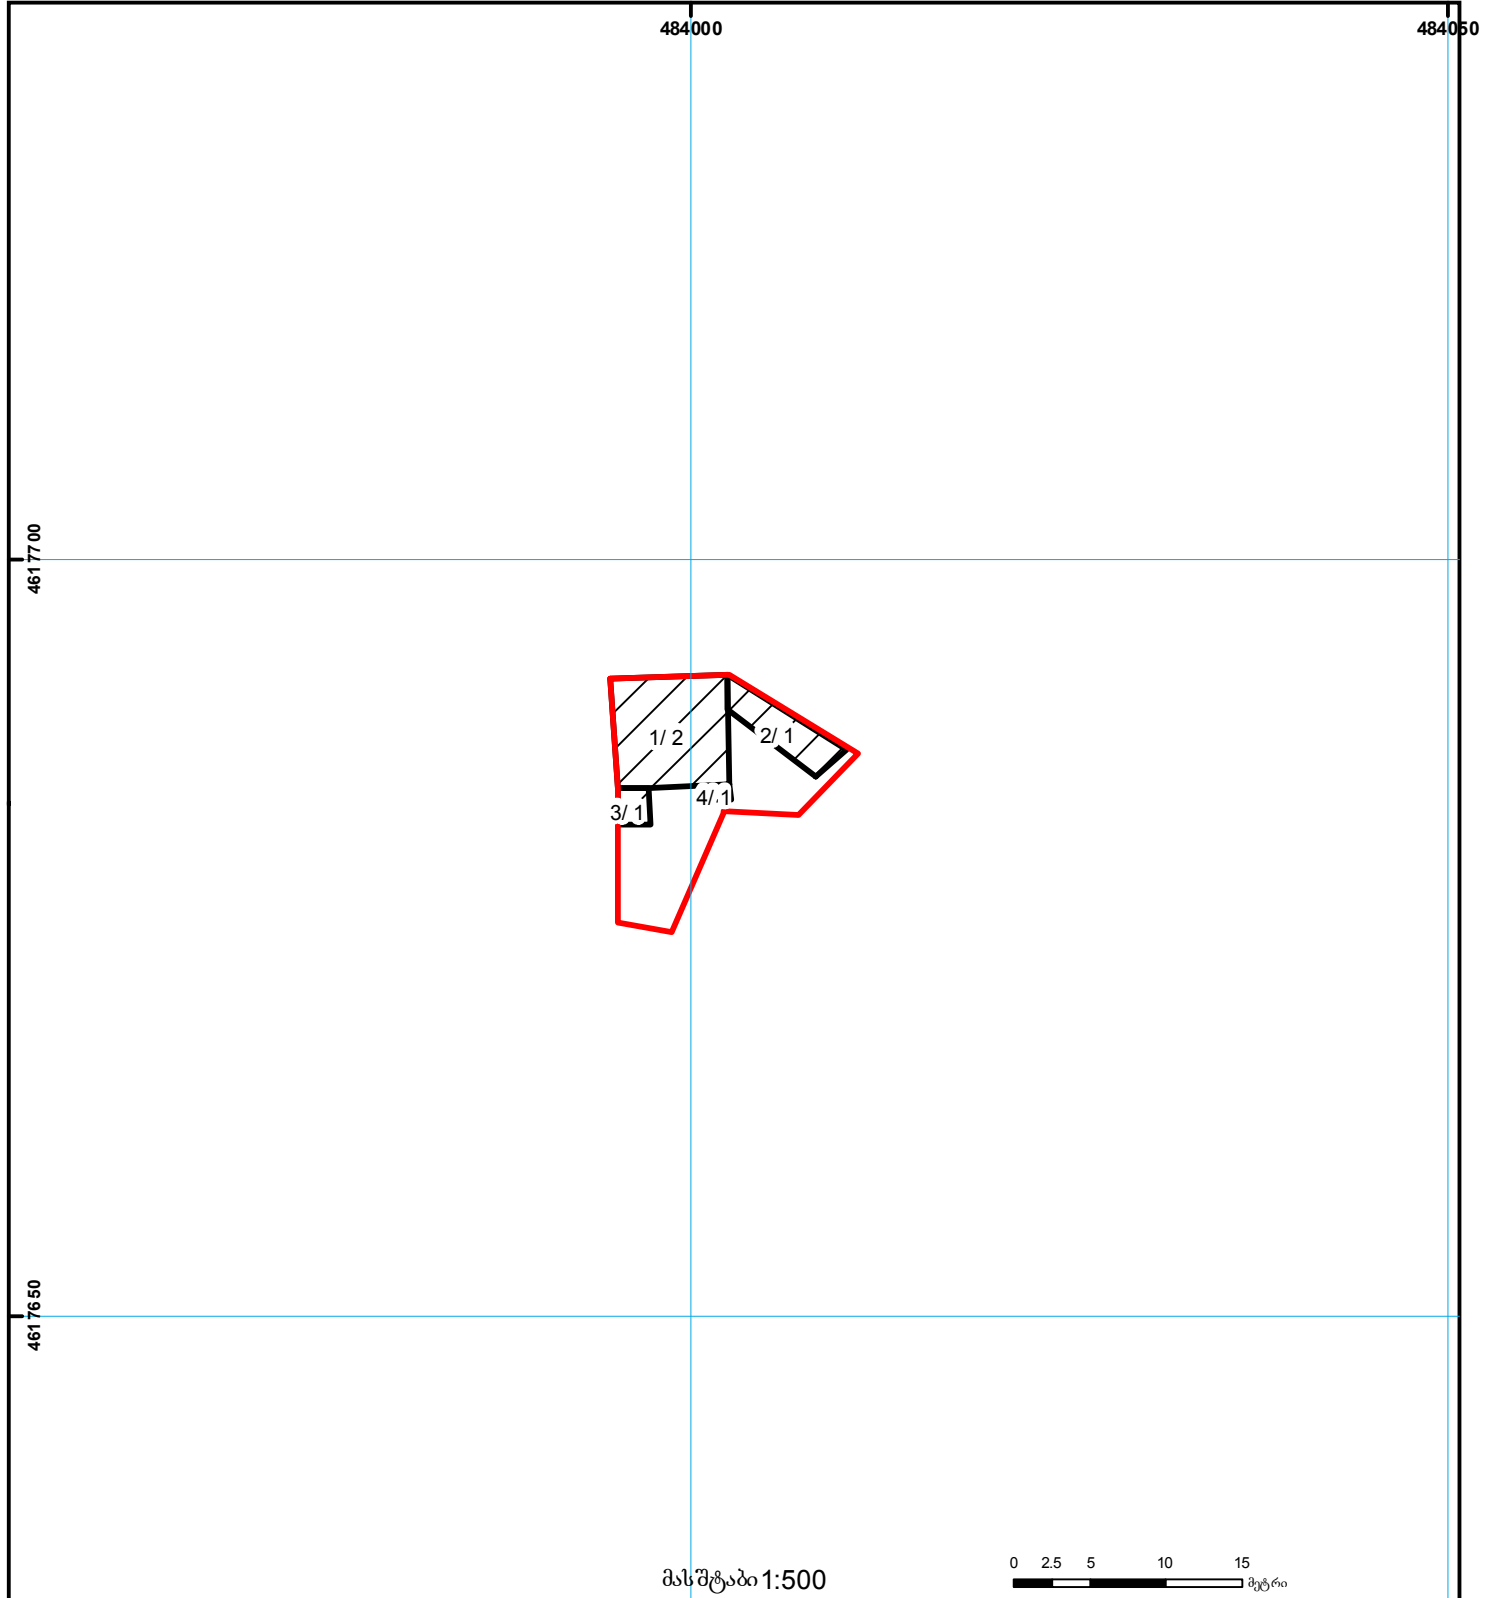

	შენიშვნა-ნაგებობა, პირობითი ნომერი/სართულიანობა		ვალდებულება		საზოგადოებრივი ნაგებობა		0.00
	მიწის ნაკვეთის საკადასტრო საზღვარი		მშენებარე ნაგებობა		მიწისქვეშა ნაგებობა		00.00
							(საერთაშორისო) UTM სისტემის კოორდ.