




საქართველოს იუსტიციის სამინისტრო
საჯარო რეესტრის ეროვნული სააგენტო
საკადასტრო გეგმა

მიწის ნაკვეთის საკადასტრო კოდი: 72 08 15 121
ბანცხალების რეგისტრაციის ნომერი: 882011391224
მიწის ნაკვეთის ფართობი: 5000 კვ.მ.
დანომუშება: სასოფლო-სამეურნეო
კატეგორია:
მომზადების თარიღი: 15.08.11

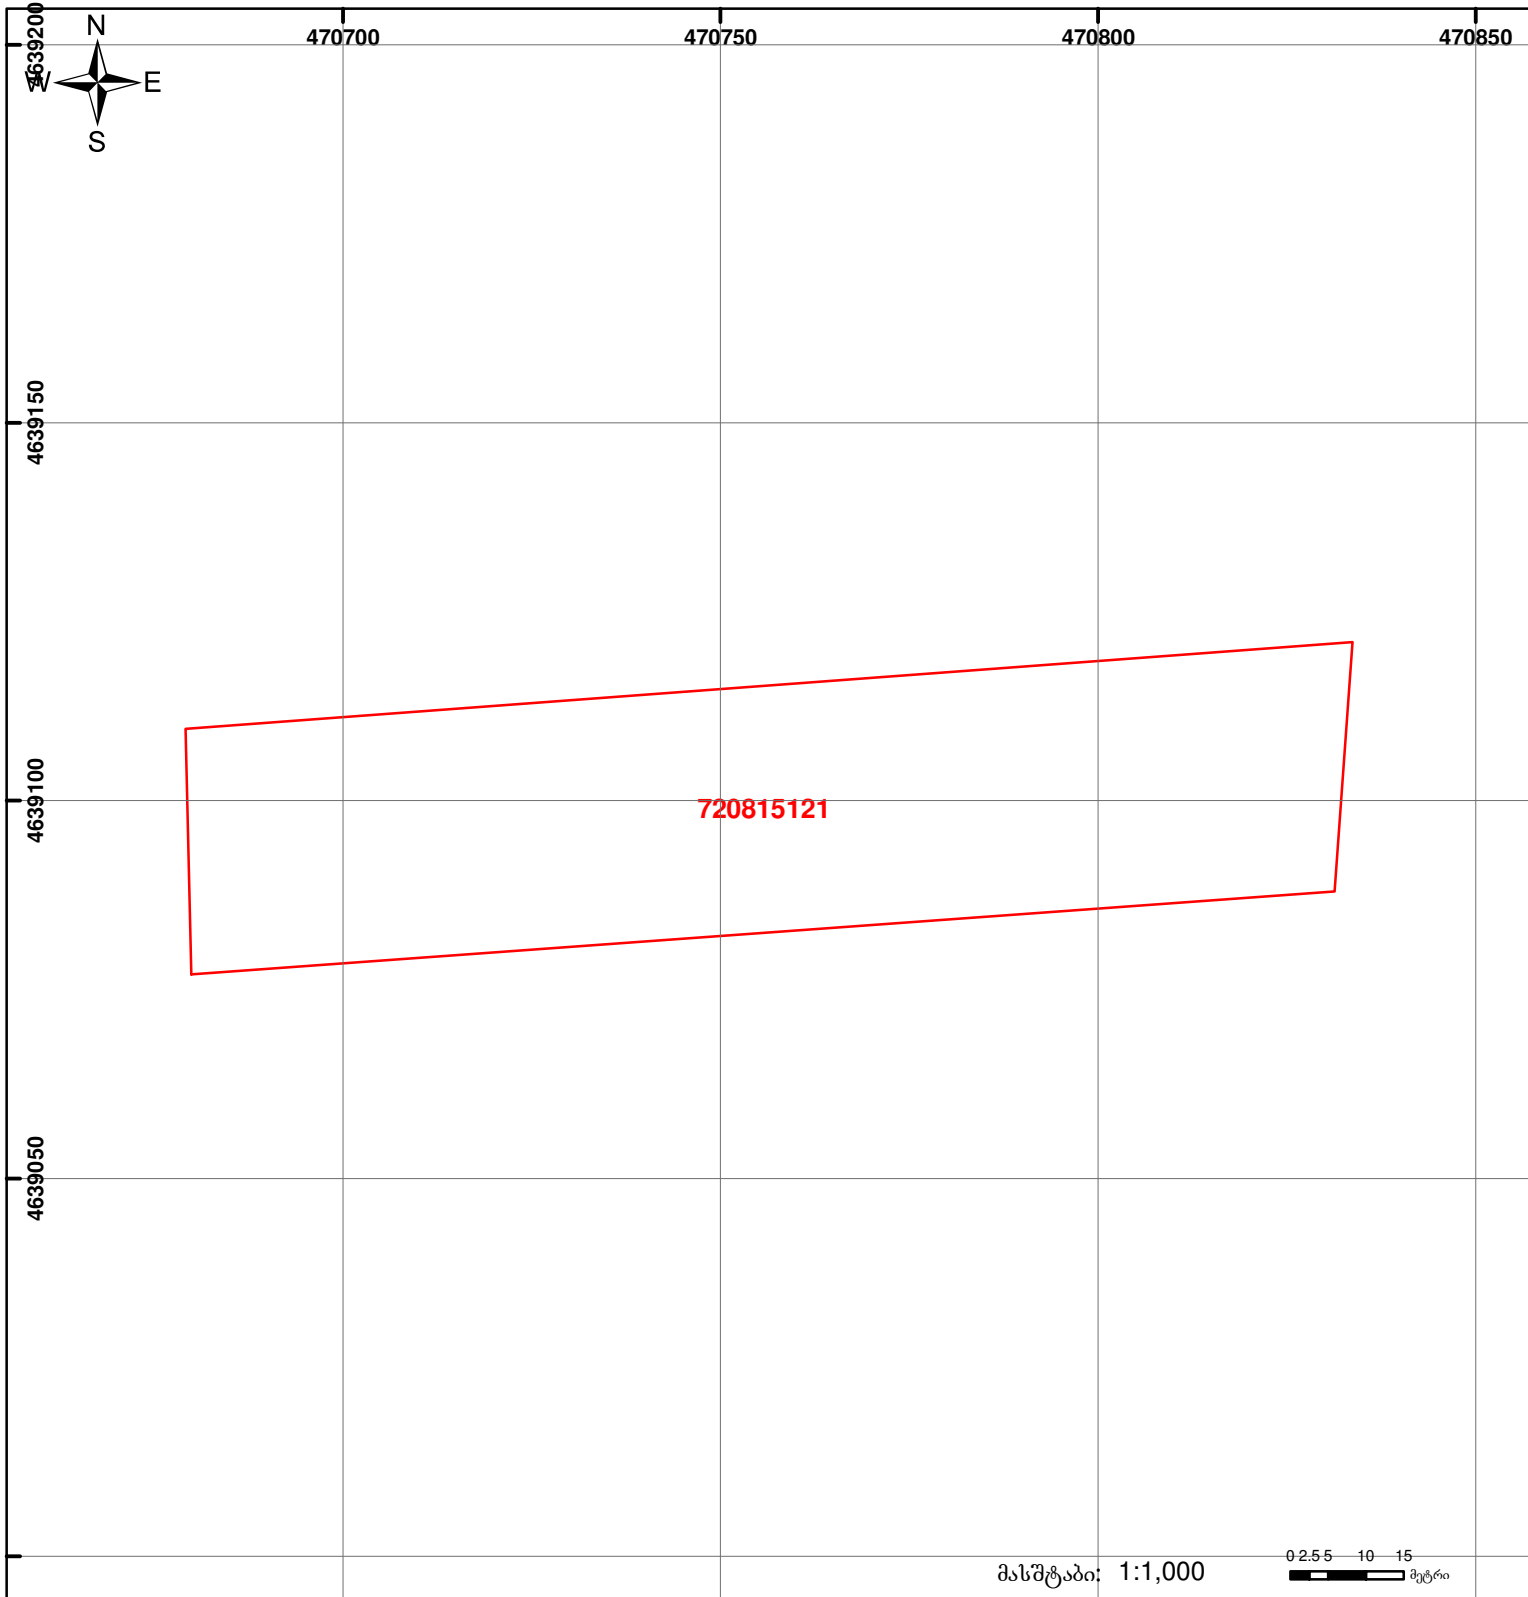

შენიშვნა-ნაგებობა,
პირობითი ნომერი/სართულიანობა



ვალდებულება



საზოგადოებრივი ნაგებობა



მიწის ნაკვეთის საკადასტრო საზღვარი



მშენებარე ნაგებობა



UTM (საერთაშორისო)
სისტემის კოორდ.