


მიწის ნაკვეთის საკადასტრო კოდი: 72 02 19 391  
 განცხადების რეგისტრაციის ნომერი: 882020528742  
 მიწის ნაკვეთის ფართობი: 1500 კვ.მ.  
 დანიშნულება:

მომზადების თარიღი: 11.08.20

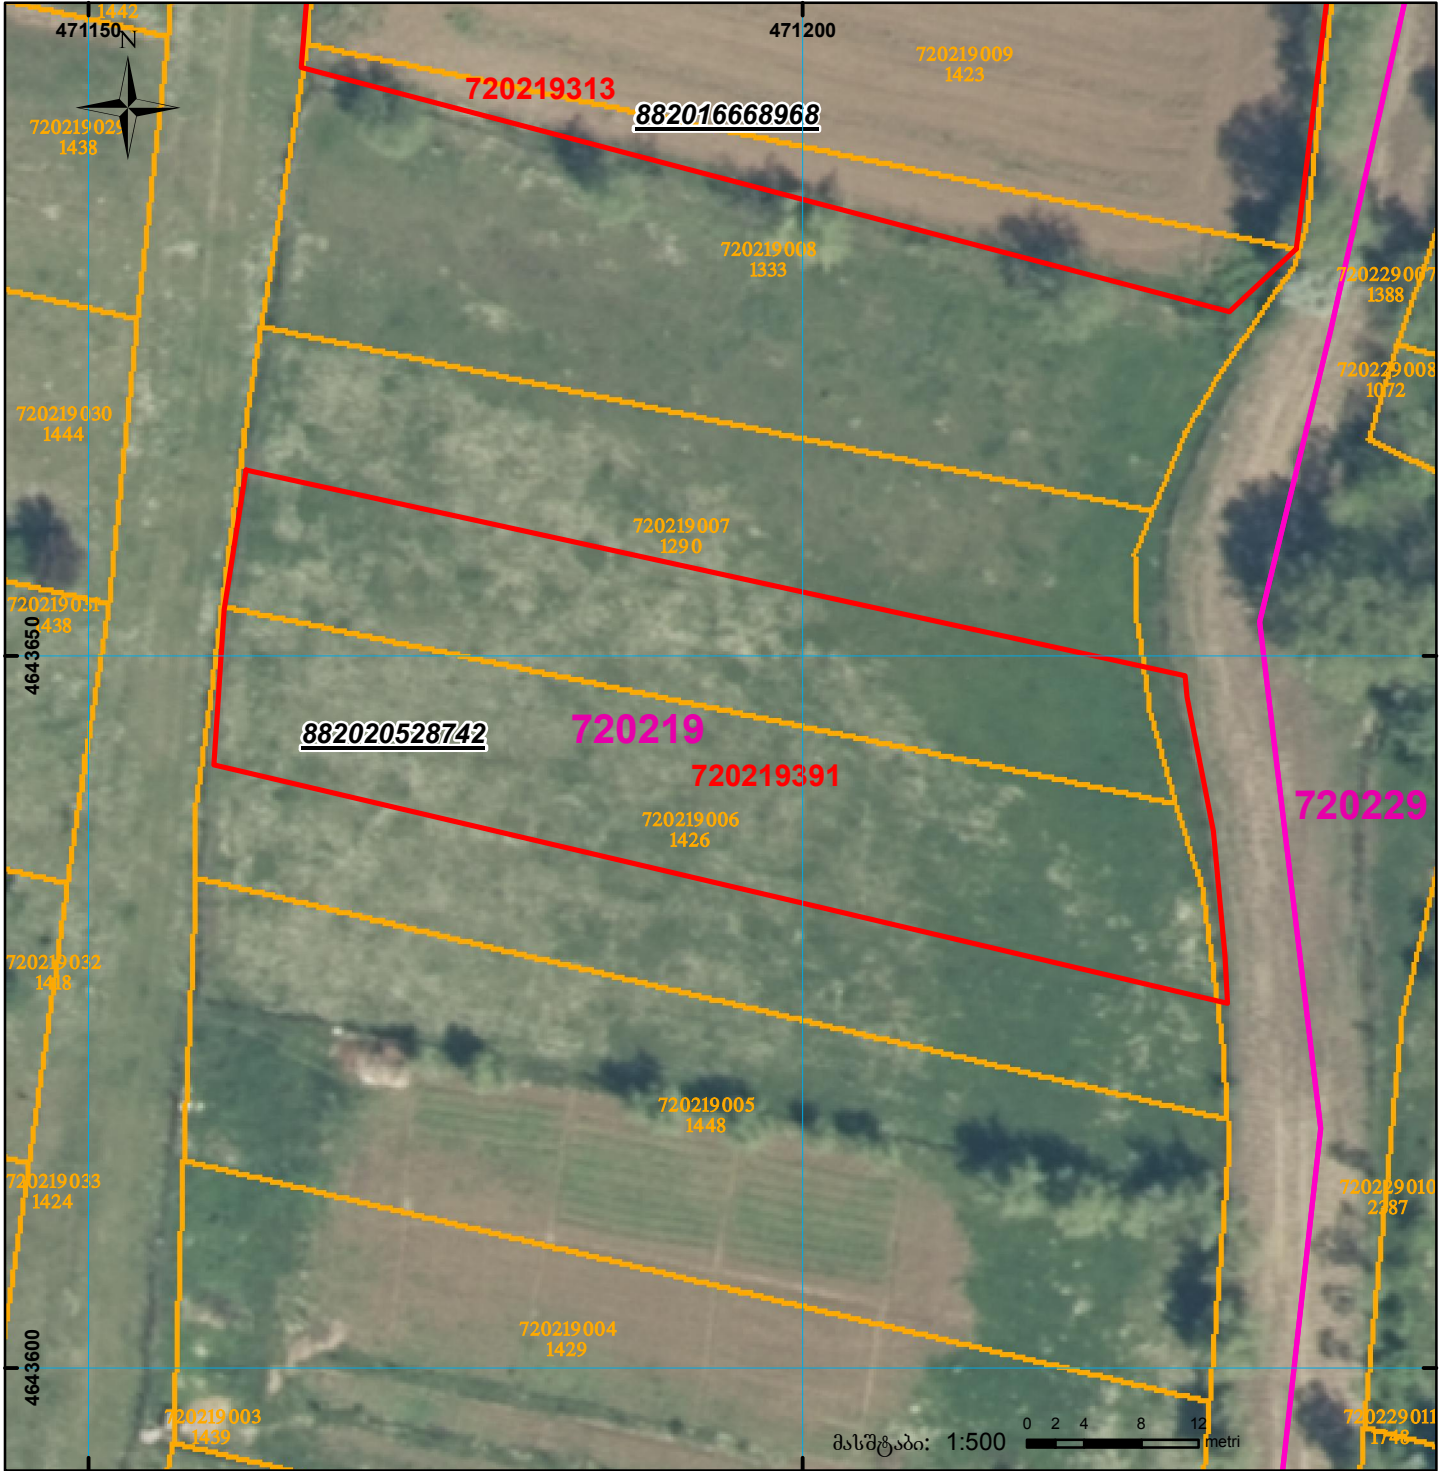

	შენიშნული ნაკვეთის, პირობითი ნომერი/სართულიანობა		ვალდებულება		სარეგისტრაციოდ წარმოდგენილი ნაკვეთი
	მიწის ნაკვეთის საკადასტრო საზღვარი		მშენებარე ნაკვეთი		ხაზობრივი ნაკვეთი

UTM (საერთაშორისო) სისტემის კოორდ.