




საქართველოს იუსტიციის სამინისტრო
საჯარო რეგისტრის ეროვნული სააგენტო

საკადასტრო გეგმა

მიწის ნაკვეთის საკადასტრო კოდი: 81 08 25 240
ბანცხალების რეგისტრაციის ნომერი: 882010653228
მიწის ნაკვეთის ფართობი: 1498 კვ.მ.
ღანიშნულება: სასოფლო-სამეურნეო
მომზადების თარიღი: 12.08.10

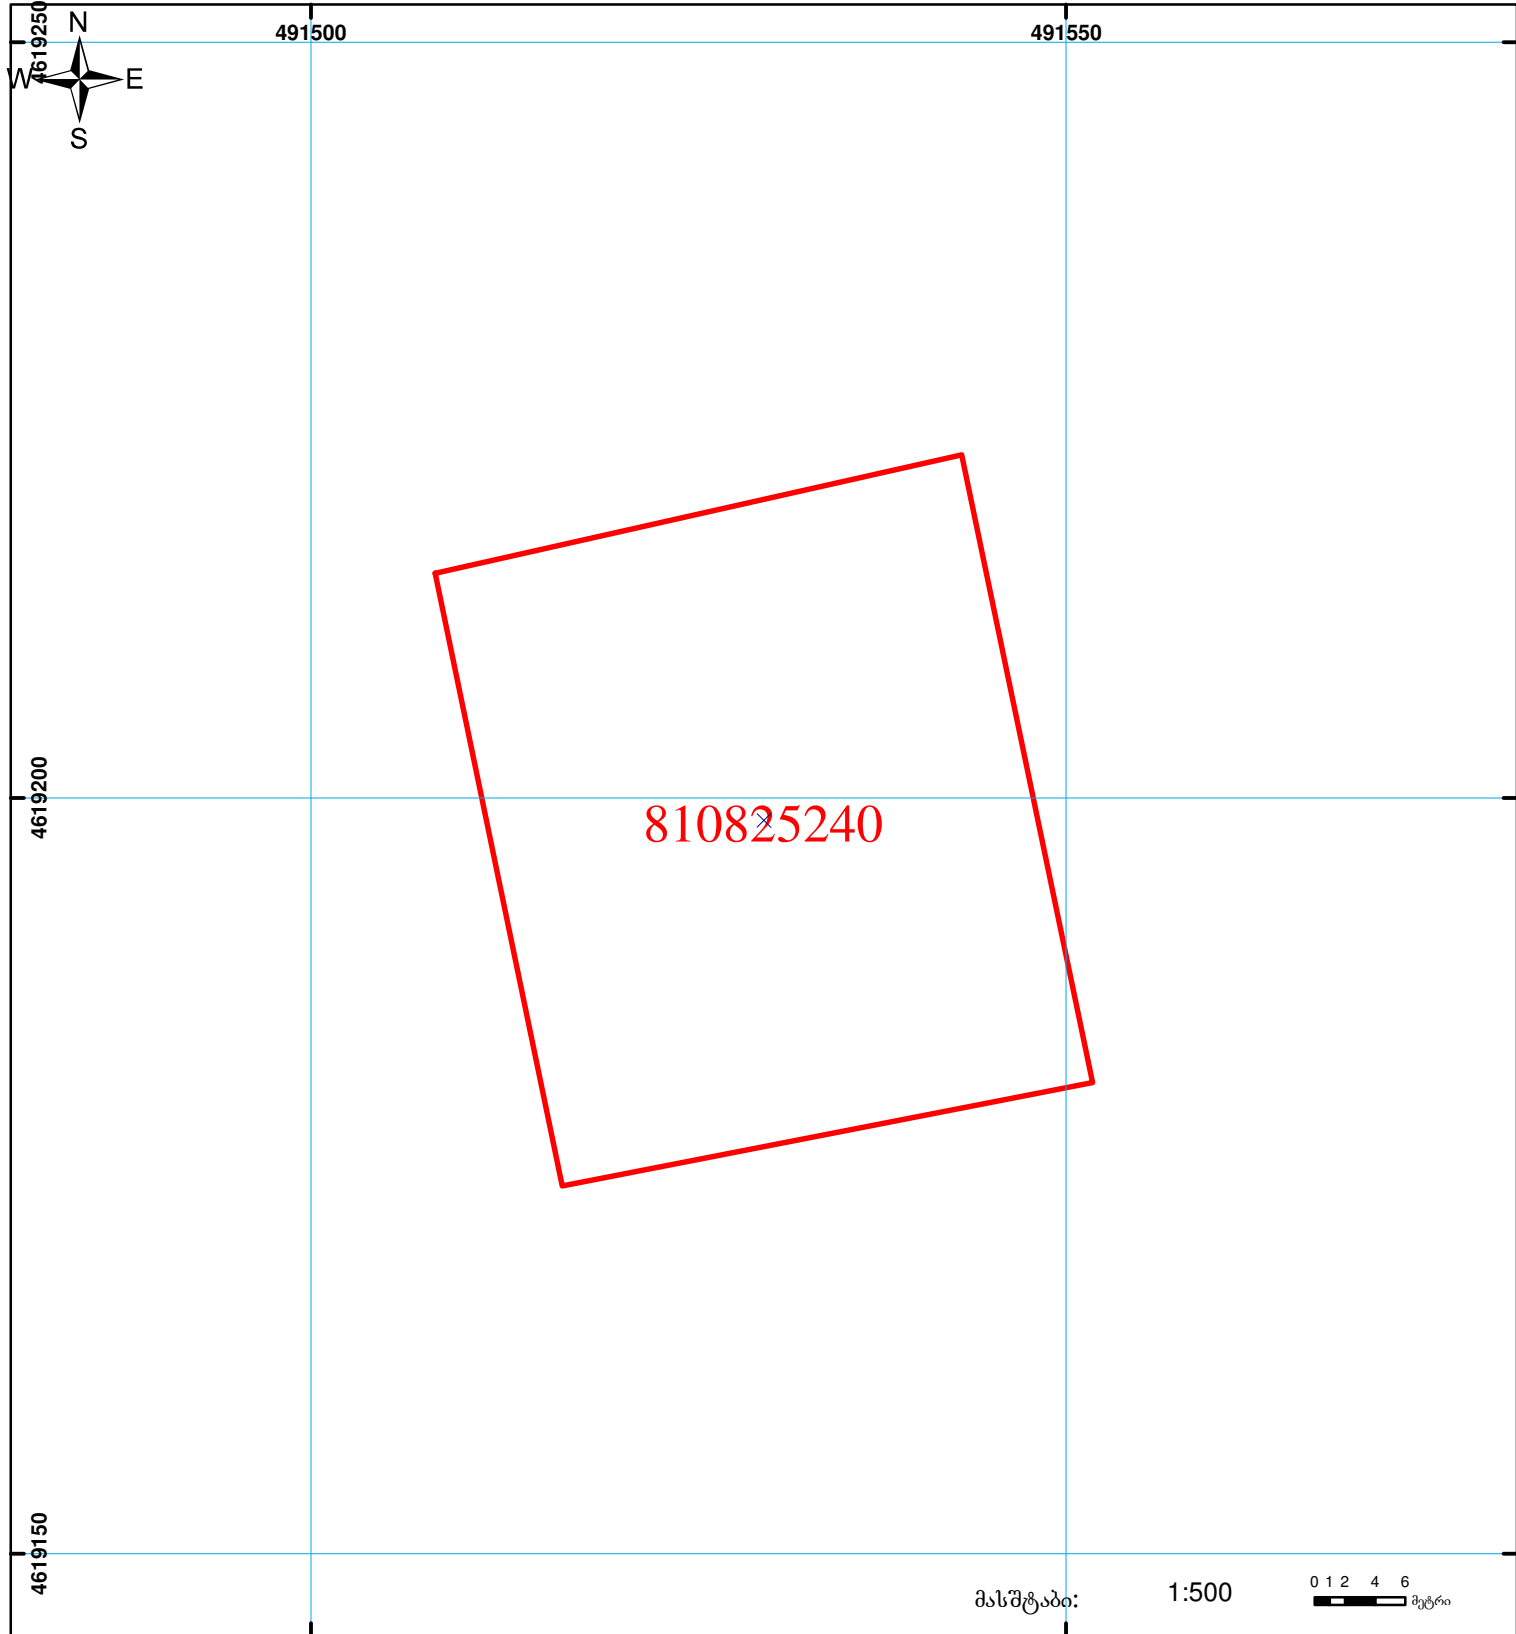

	შენიშნული ნაკვეთის საკადასტრო საზღვარი		ვაღდებულება		საზოობრივი ნაკვეთობა	 0 0.0 00.0 UTM (საერთაშორისო) სისტემის კოორდ.
	მიწის ნაკვეთის საკადასტრო საზღვარი		მშენებარე ნაკვეთობა			