




**საჯარო რეგისტრის ეროვნული სააგენტოს
ქობულეთის სარეგისტრაციო სამსახური
საკადასტრო გეგმა**

მიწის ნაკვეთის საკადასტრო კოდი: 20 40 03 007
 განცხადების რეგისტრაციის ნომერი: 882009057335
 მიწის ნაკვეთის ფართობი: 1964 კვ.მ.
 დანიშნულება: სასოფლო-სამეურნეო
 კატეგორია:
 მომზადების თარიღი: 04.03.09

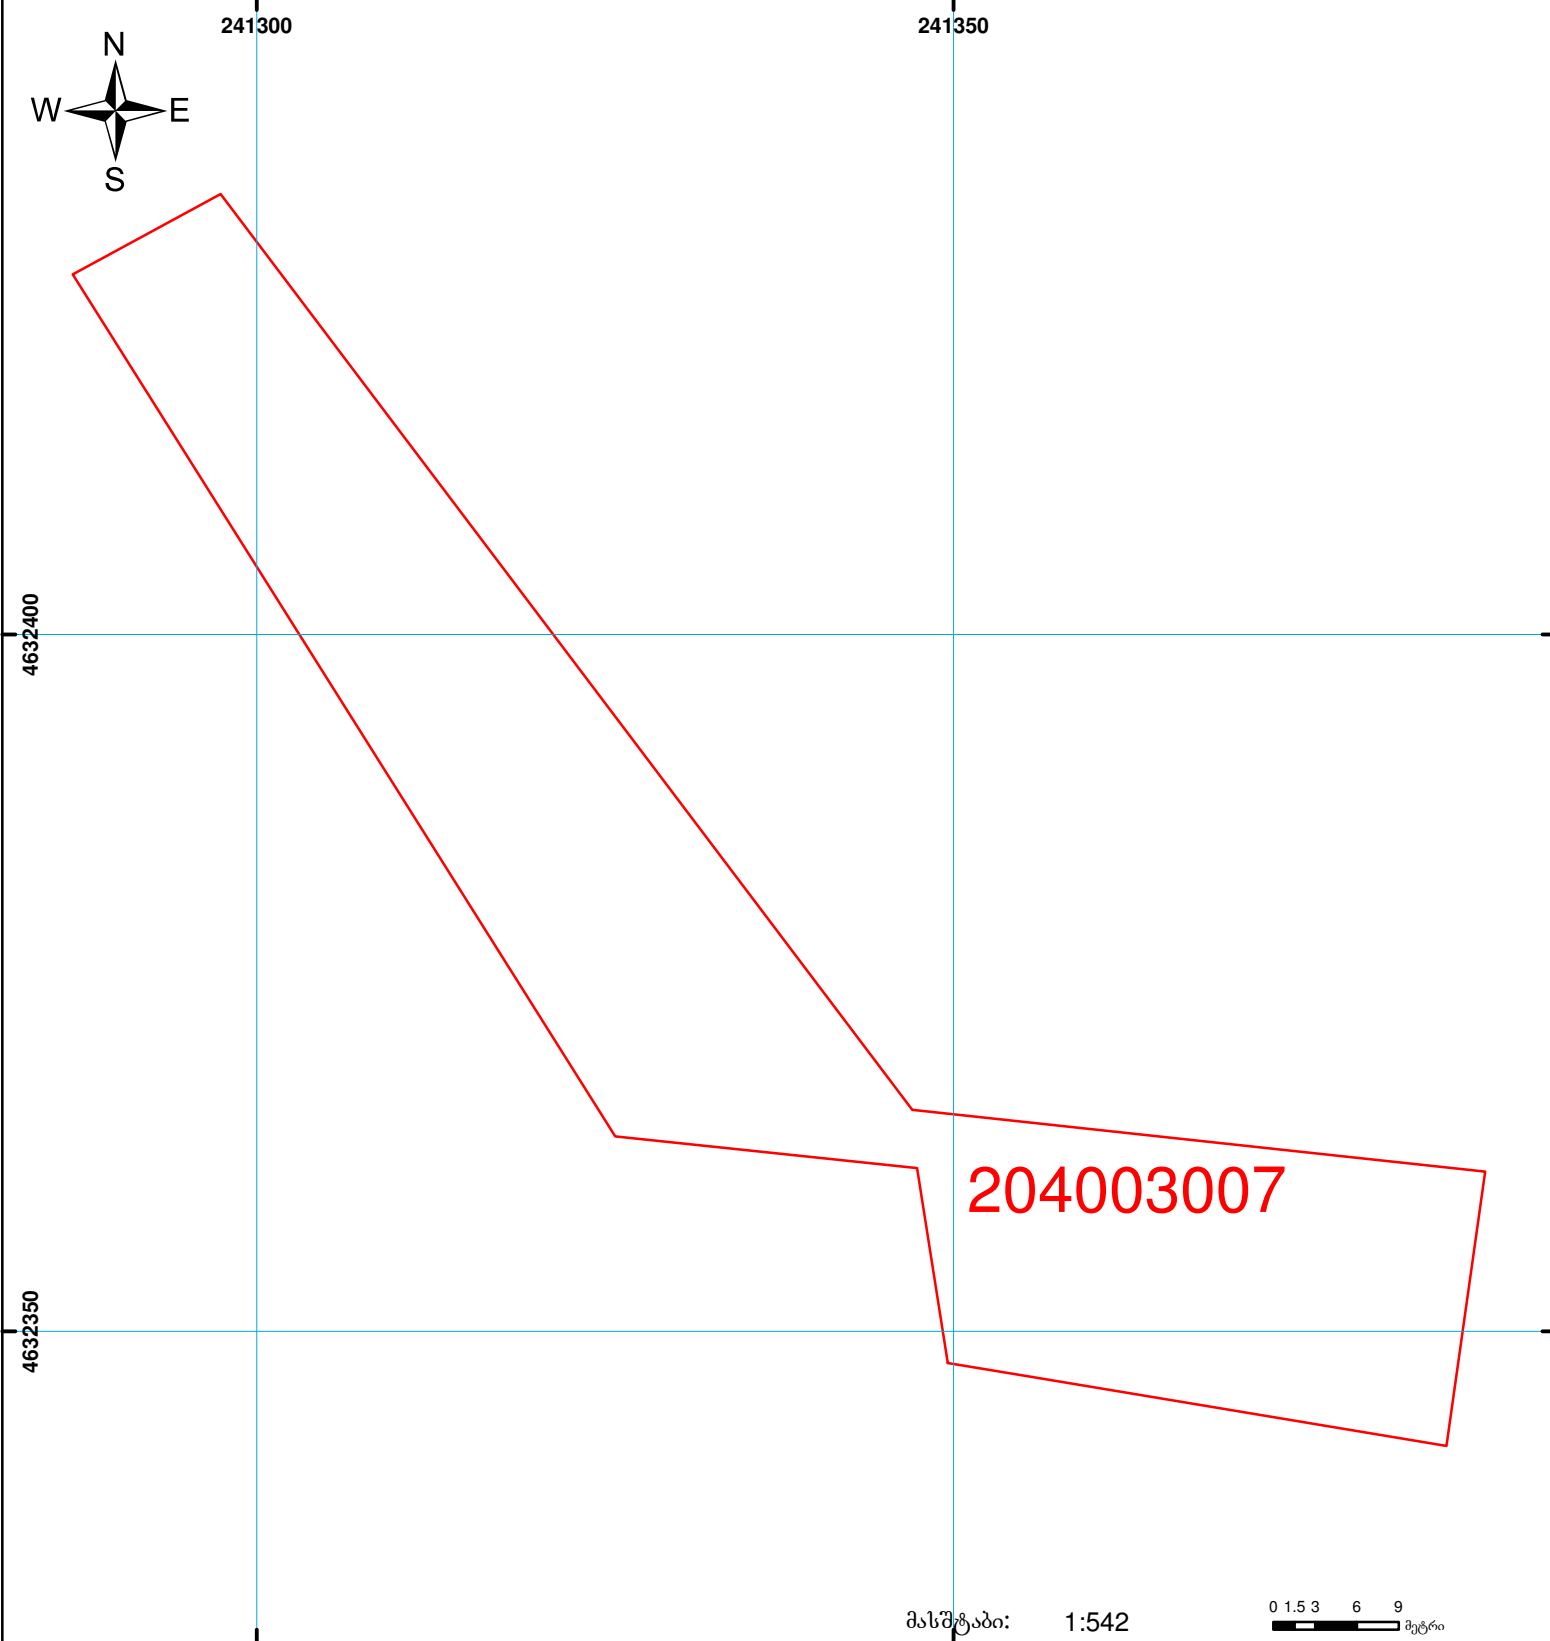

	შენიშვნა-ნაგებობა, პირობითი ნომერი/სართულიანობა		ვადკებულება		საზობრივი ნაგებობა
	მიწის ნაკვეთის საკადასტრო საზღვარი		მშენებარე ნაგებობა		

მასშტაბი: 1:542
 0 1.5 3 6 9 მეტრი
 00:0 0:00
 UTM (საერთაშორისო) სისტემის კოორდ.