



საკადასტრო გეგმა

საჯარო რეესტრის ეროვნული
სააგენტო

საკადასტრო კოდი: **72.16.05.491**

განცხადების ნომერი: **882019178770**


მომზადების თარიღი: **14/03/2019**

ნაკვეთის დანიშნულება:

ფართობი:

სასოფლო-სამეურნეო

929 კვ.მ (WGS 84 / UTM zone 38N)

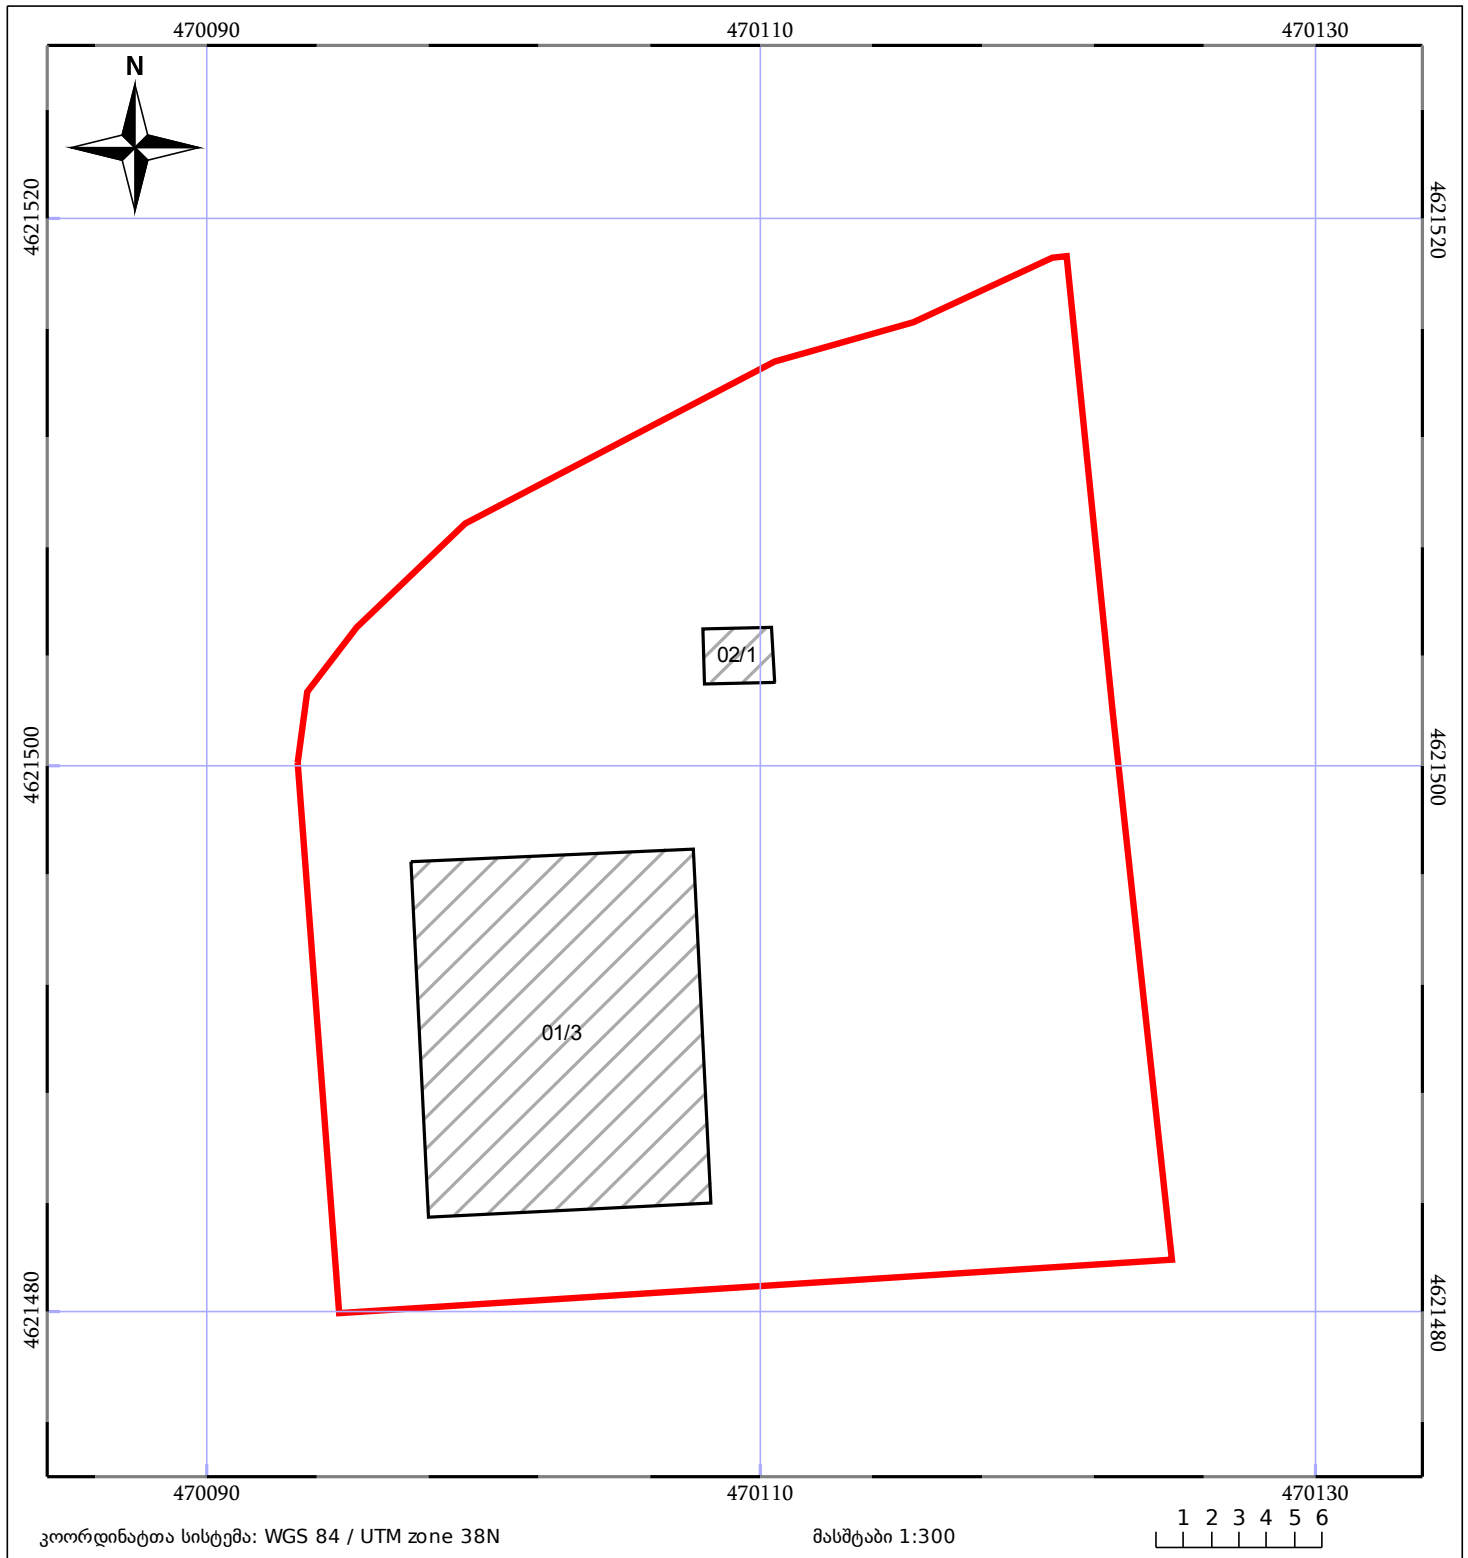

05/25 მშენებარე ნაგებობა	05/25 შენობა/ნაგებობა	ტყის ფონდი
ნაკვეთის საკადასტრო საზღვარი	საზოგადოებრივი ნაგებობა	ვალდებულება