


მიწის ნაკვეთის საკადასტრო კოდი:  
 განცხადების რეგისტრაციის ნომერი:  
 მიწის ნაკვეთის ფართობი:

01.11.04.002.268  
 892023383261  
 1349 კვ.მ.

მომზადების თარიღი

14.12.23

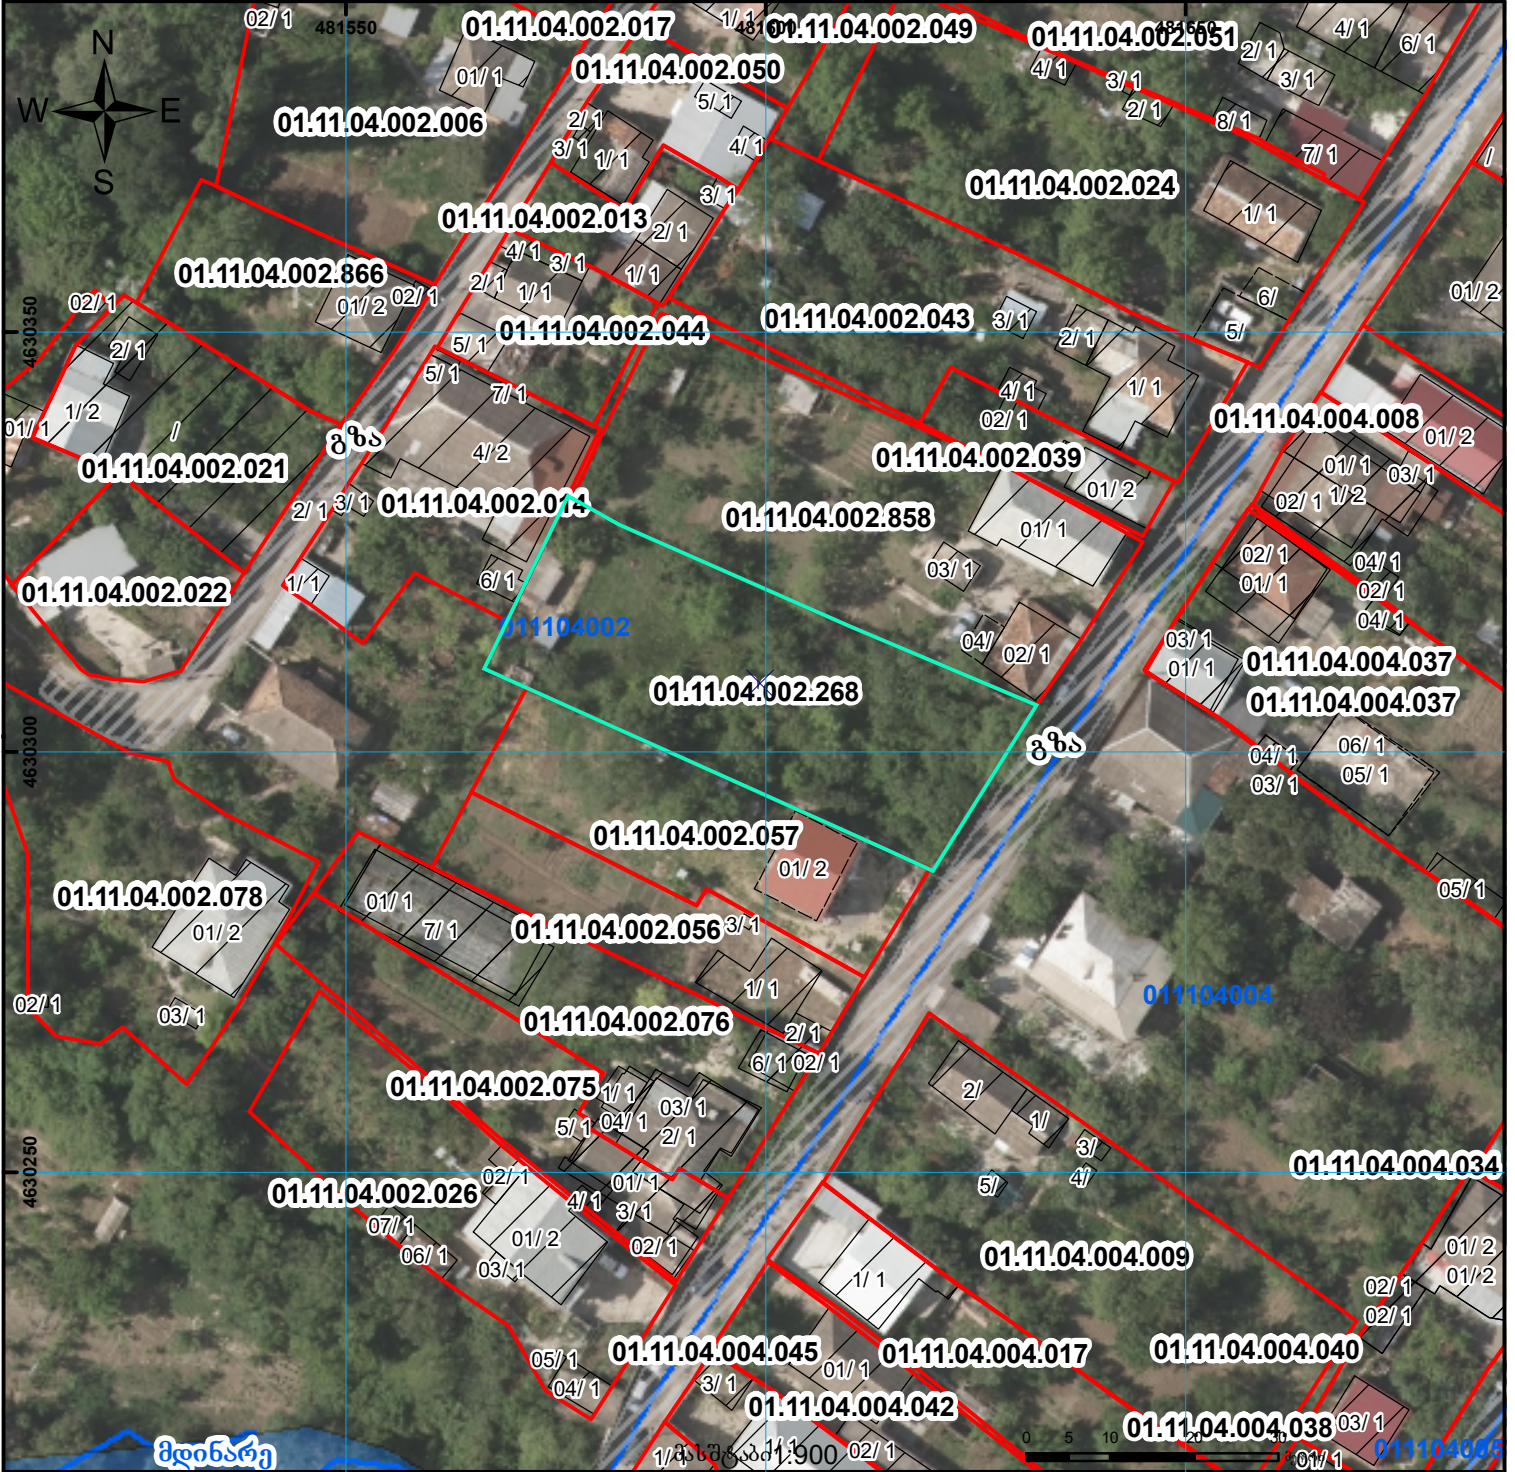

|  |   |  |                    |  |                     |  |   |
|--|---|--|--------------------|--|---------------------|--|---|
|  | შენობა-ნაგებობა, პირობითი ნომერი/სართულიანობა |  | ვალდებულება        |  | საზობრივი ნაგებობა  |  | 0.00<br>00.00<br>UTM (საერთაშორისო) სისტემის კოორდ. |
|  | მიწის ნაკვეთის საკადასტრო საზღვარი            |  | შშენებარე ნაგებობა |  | მიწისქვეშა ნაგებობა |  |   |