


მიწის ნაკვეთის საკადასტრო კოდი:
 ბანცხალების რეგისტრაციის ნომერი:
 მიწის ნაკვეთის ფართობი:
 დანიშნულება:
 მომზადების თარიღი:

281121568
 882023815184
 12486 კვ.მ.
 15.09.23

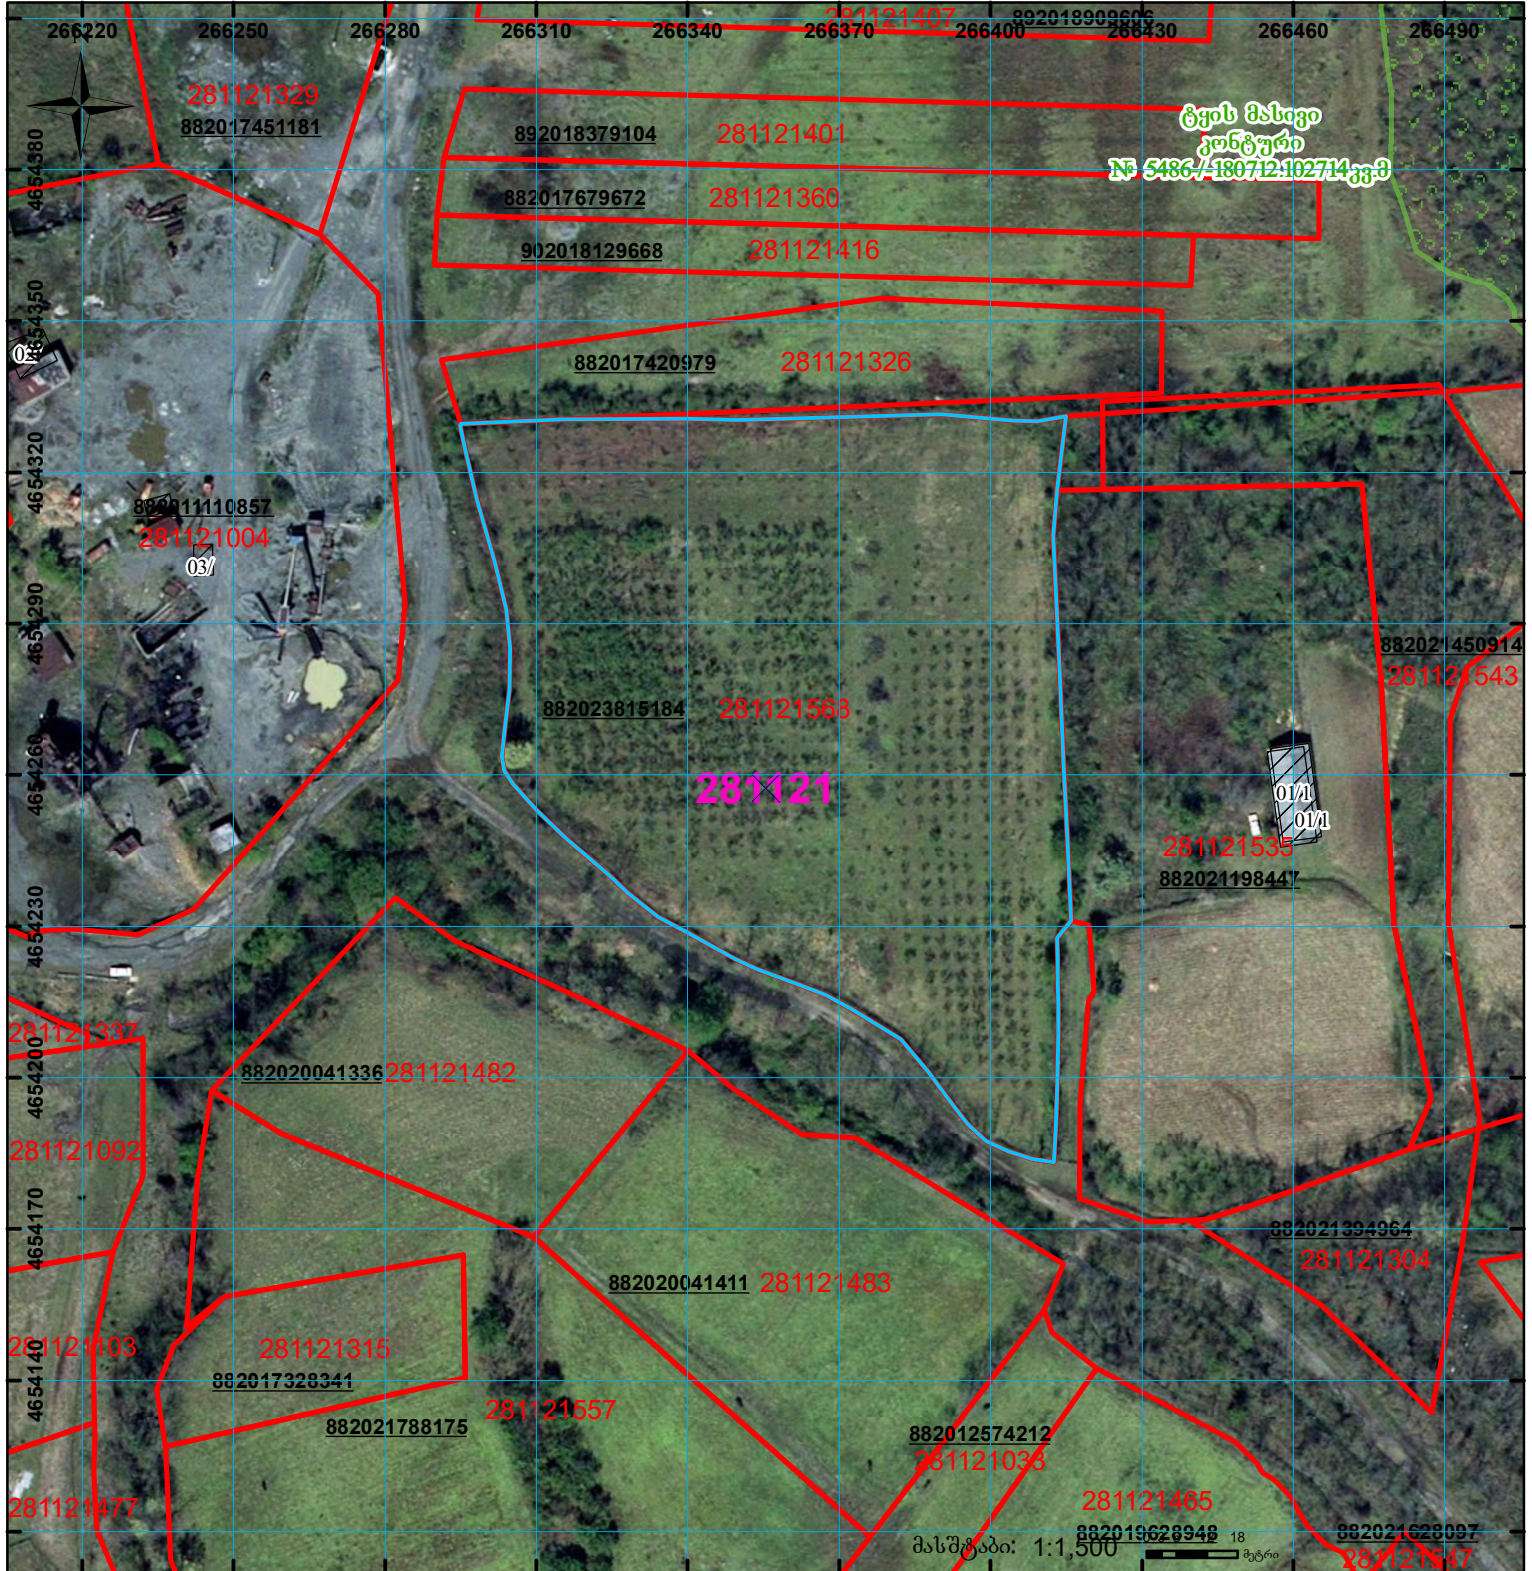

ტვის მასივი
 კონტური
 № 5486/-1807/2.102714 გვ.მ

281121

მასშტაბი: 1:1,500

	შენიშვნა-ნაგებობა, პირობითი ნომერი/სართულიანობა		ვალდებულება		სარეგისტრაციოდ წარმოდგენილი ნაკვეთი
	მიწის ნაკვეთის საკადასტრო საზღვარი		შუენებარე ნაგებობა		საზობრთვი ნაგებობა

UTM (საერთაშორისო) სისტემის კოორდ.