



საკადასტრო გეგმა

საჯარო რეესტრის ეროვნული
სააგენტო

საკადასტრო კოდი: **53.20.33.545**

განცხადების ნომერი: **882025405484**


მომზადების თარიღი: **10/04/2025**

ნაკვეთის დანიშნულება:

ფართობი:

არასასოფლო სამეურნეო

1600 კვ.მ (WGS 84 / UTM zone 38N)

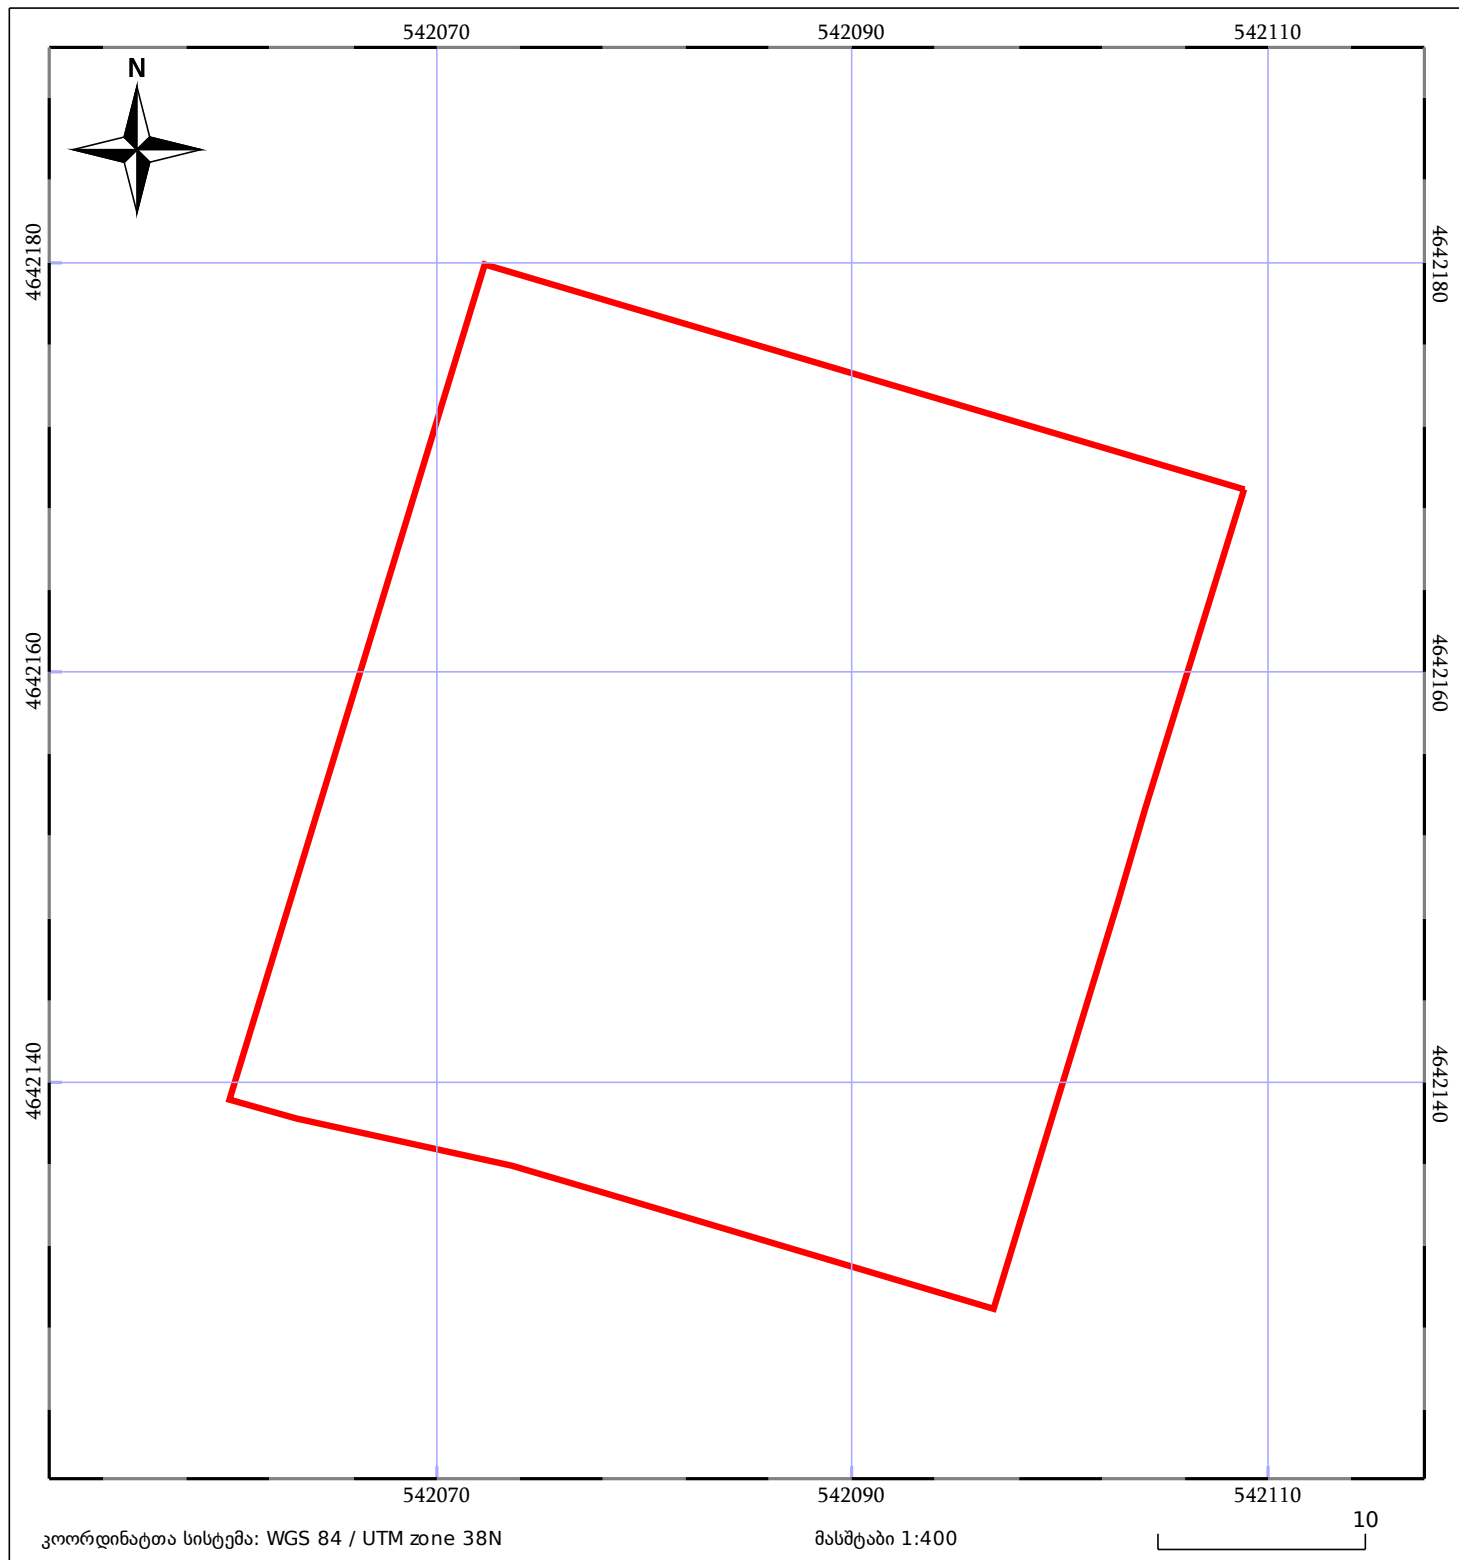

05/25	მშენებარე ნაგებობა		ნაკვეთის საკადასტრო საზღვარი	05/25	შენობა/ნაგებობა
	სამობრივი ნაგებობა		ტყის ფონდი		ვალდებულება