



საკადასტრო გეგმა

საჯარო რეესტრის ეროვნული
სააგენტო

საკადასტრო კოდი: **02.02.07.115**

განცხადების ნომერი: **882023133824**


მომზადების თარიღი: **22/02/2023**

ნაკვეთის დანიშნულება:

ფართობი:

არასასოფლო სამეურნეო

20 კვ.მ (WGS 84 / UTM zone 38N)

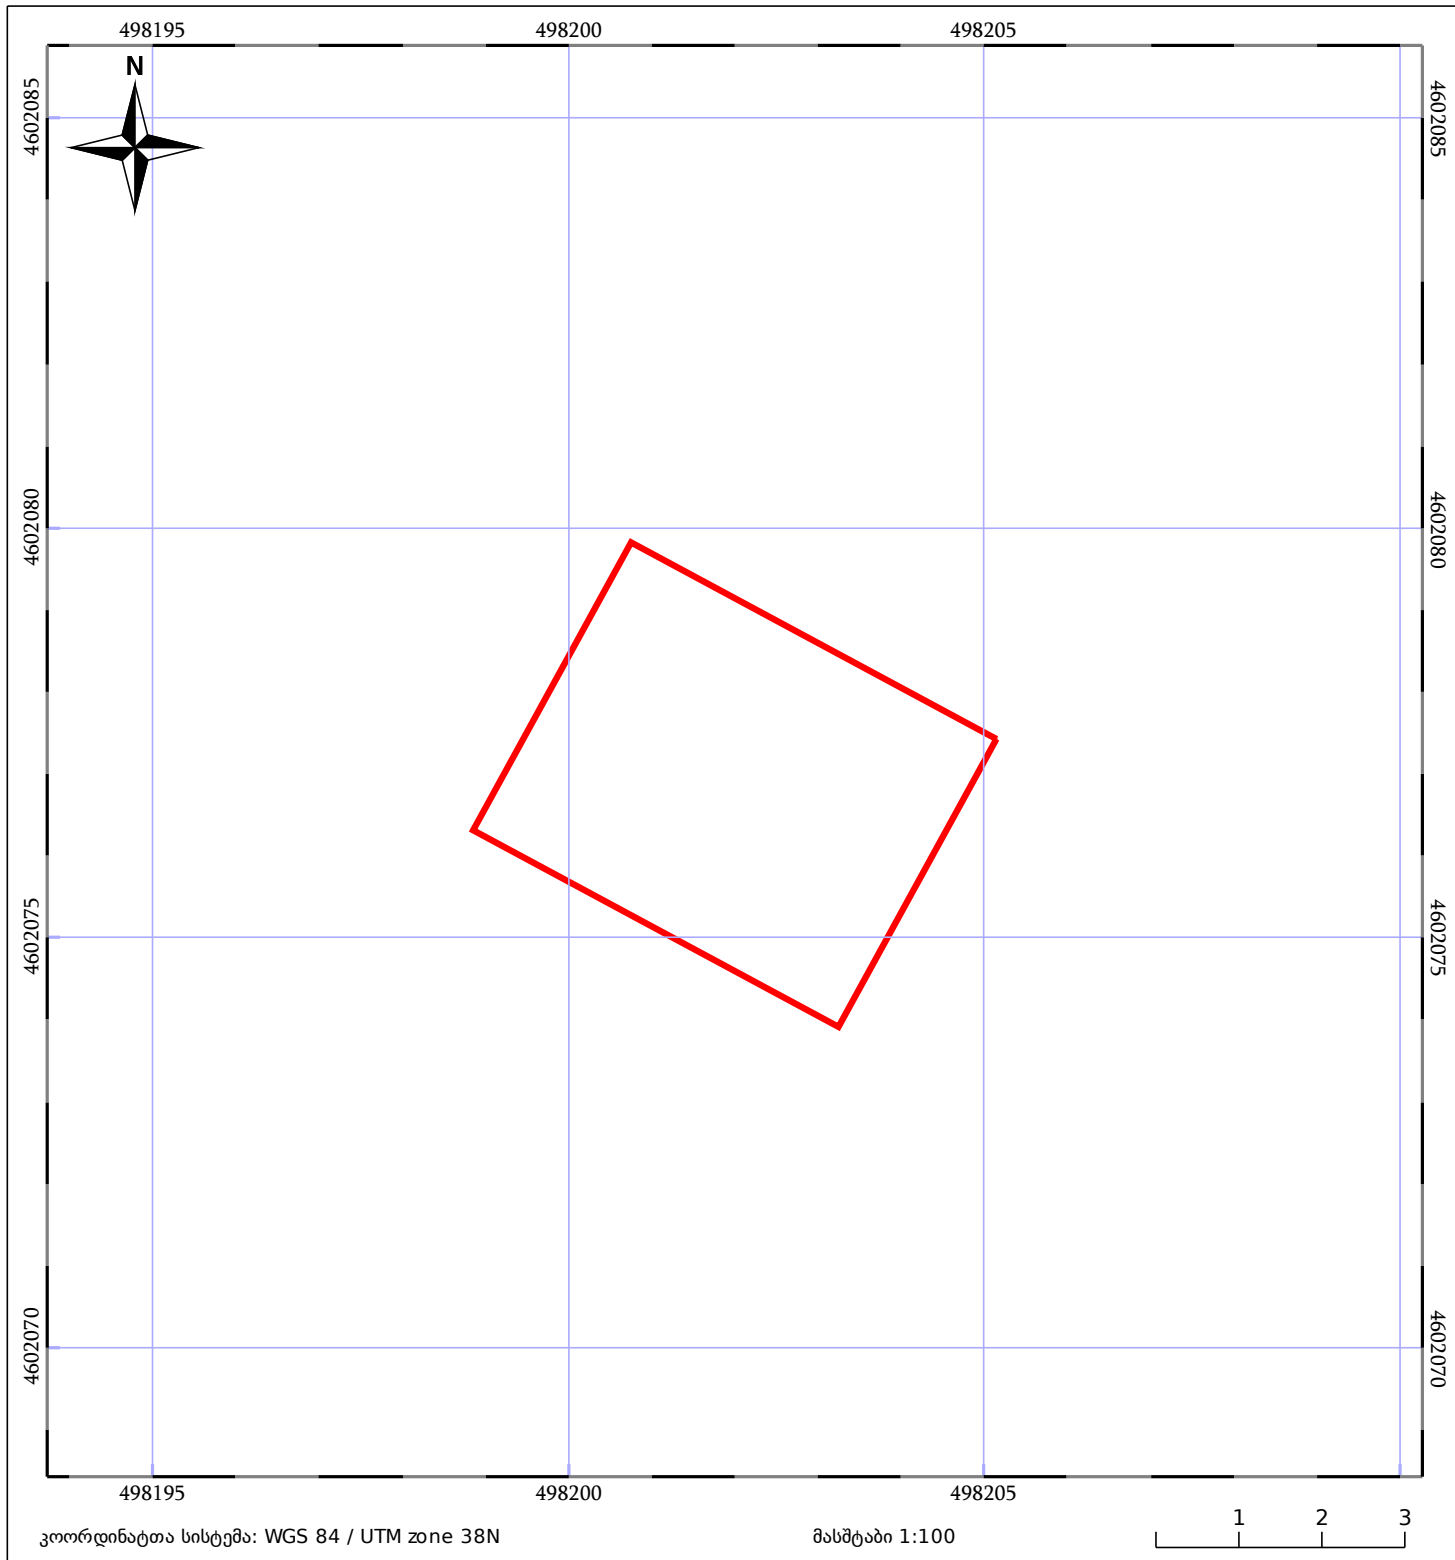

05/25	მშენებარე ნაგებობა		ნაკვეთის საკადასტრო საზღვარი	05/25	შენობა/ნაგებობა
	სამოზრევი ნაგებობა		ტყის ფონდი		ვალდებულება