



საკადასტრო გეგმა

საჯარო რეესტრის ეროვნული
სააგენტო

საკადასტრო კოდი:

71.52.07.305

ნაკვეთის დანიშნულება:

სასოფლო-სამეურნეო(საკარმიდამო)

განცხადების ნომერი:


892023228889

ფართობი:

1584 კვ.მ (WGS 84 / UTM zone 38N)

მომზადების თარიღი:

05/02/2024

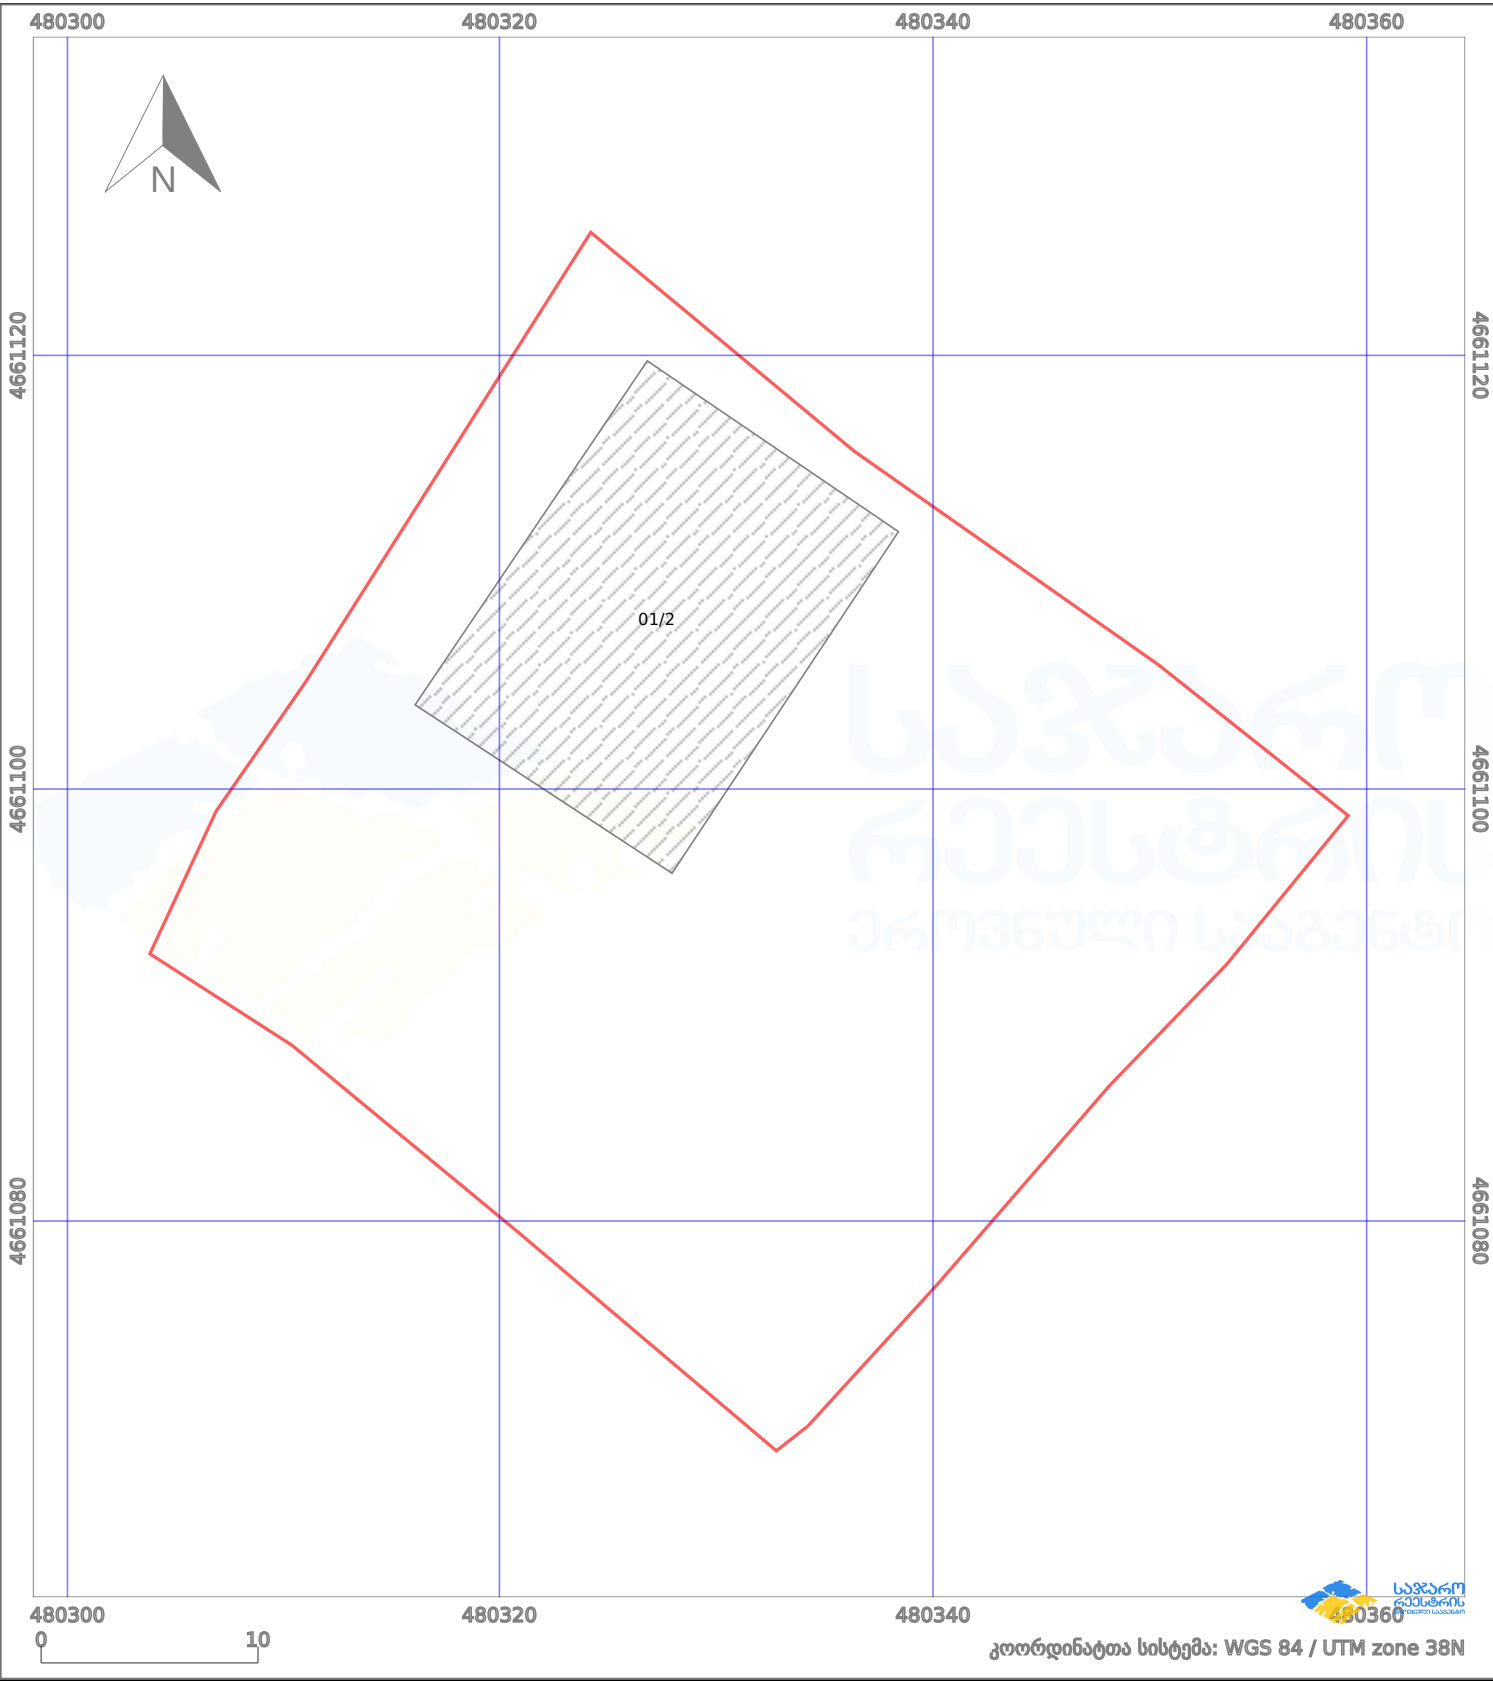

კოორდინატთა სისტემა: WGS 84 / UTM zone 38N

პირობითი აღნიშვნები:

	ნაკვეთის საზღვარი		შენიშნული ნაკვეთი		აშენებული ნაკვეთი		ქარსაფარი ზოლი
	საზღვარი ნაკვეთი		ტყის ფონდი		ვალდებულება		