



საკადასტრო გეგმა

საჯარო რეესტრის ეროვნული
სააგენტო

საკადასტრო კოდი: **54.03.52.524**

განცხადების ნომერი: **882020153026**


მომზადების თარიღი: **06/05/2020**

ნაკვეთის დანიშნულება:

ფართობი:

სასოფლო-სამეურნეო

814 კვ.მ (WGS 84 / UTM zone 38N)

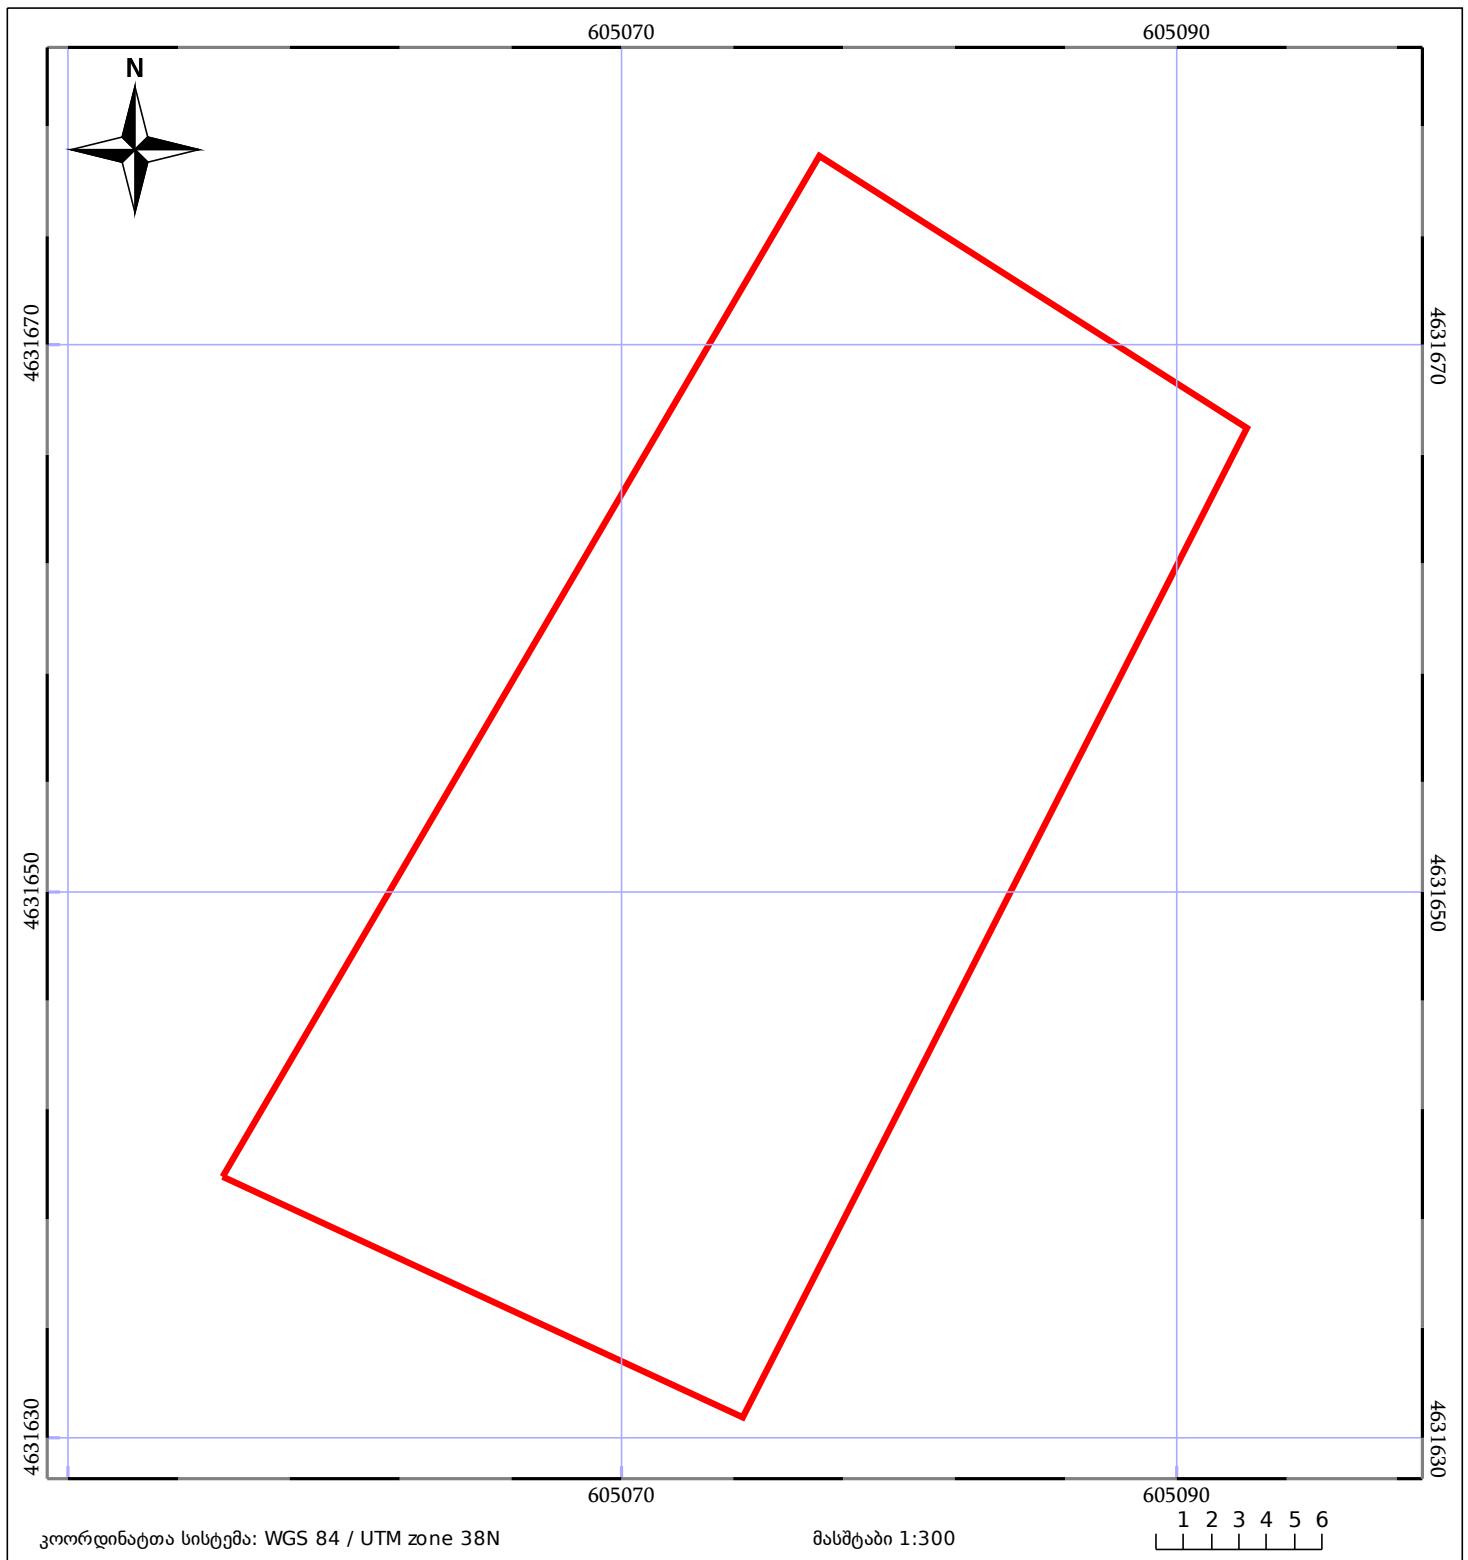

05/25 მშენებარე ნაგებობა	05/25 შენობა/ნაგებობა	ტყის ფონდი
ნაკვეთის საკადასტრო საზღვარი	საზოგადოებრივი ნაგებობა	ვალდებულება