



# საკადასტრო გეგმა

საჯარო რეესტრის ეროვნული  
სააგენტო

საკადასტრო კოდი: **50.12.34.370**


ნაკვეთის დანიშნულება:

განცხადების ნომერი: **892018343571**

ფართობი:

**3714 კვ.მ (WGS 84 / UTM zone 38N)**

მომზადების თარიღი: **26/04/2018**

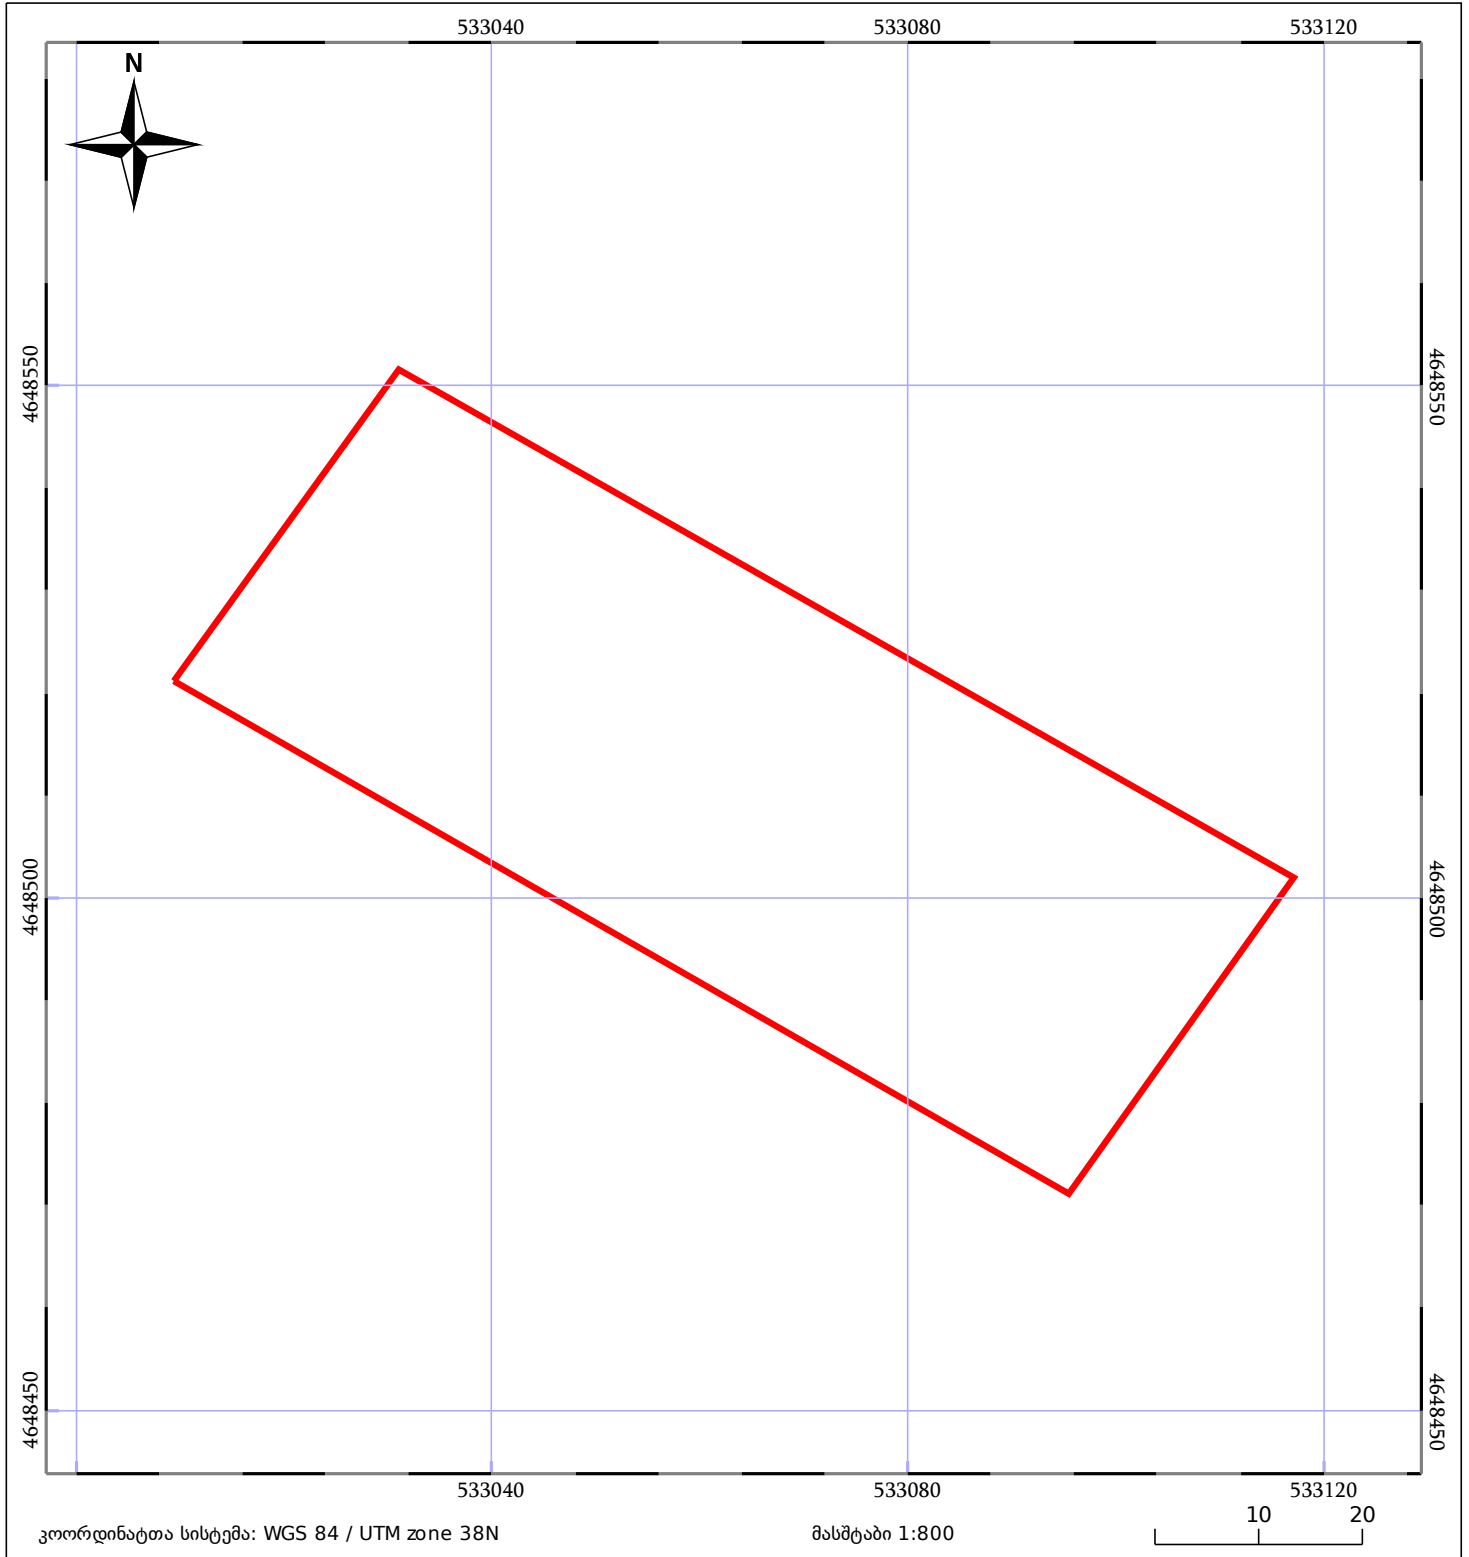

05/25 მშენებარე ნაკებობა	05/25 მენობა/ნაკებობა	ტყის ფონდი
ნაკვეთის საკადასტრო საზღვარი	ხაზობრივი ნაკებობა	ვალდებულება