



საკადასტრო გეგმა

საჯარო რეესტრის ეროვნული
სააგენტო

საკადასტრო კოდი: **43.14.43.323**

ნაკვეთის დანიშნულება:

სასოფლო-სამეურნეო


განცხადების ნომერი: **882017568791**

ფართობი:

2401 კვ.მ (WGS 84 / UTM zone 38N)

2400 კვ.მ (WGS 84 / UTM zone 37N)

მომზადების თარიღი: **28/07/2017**

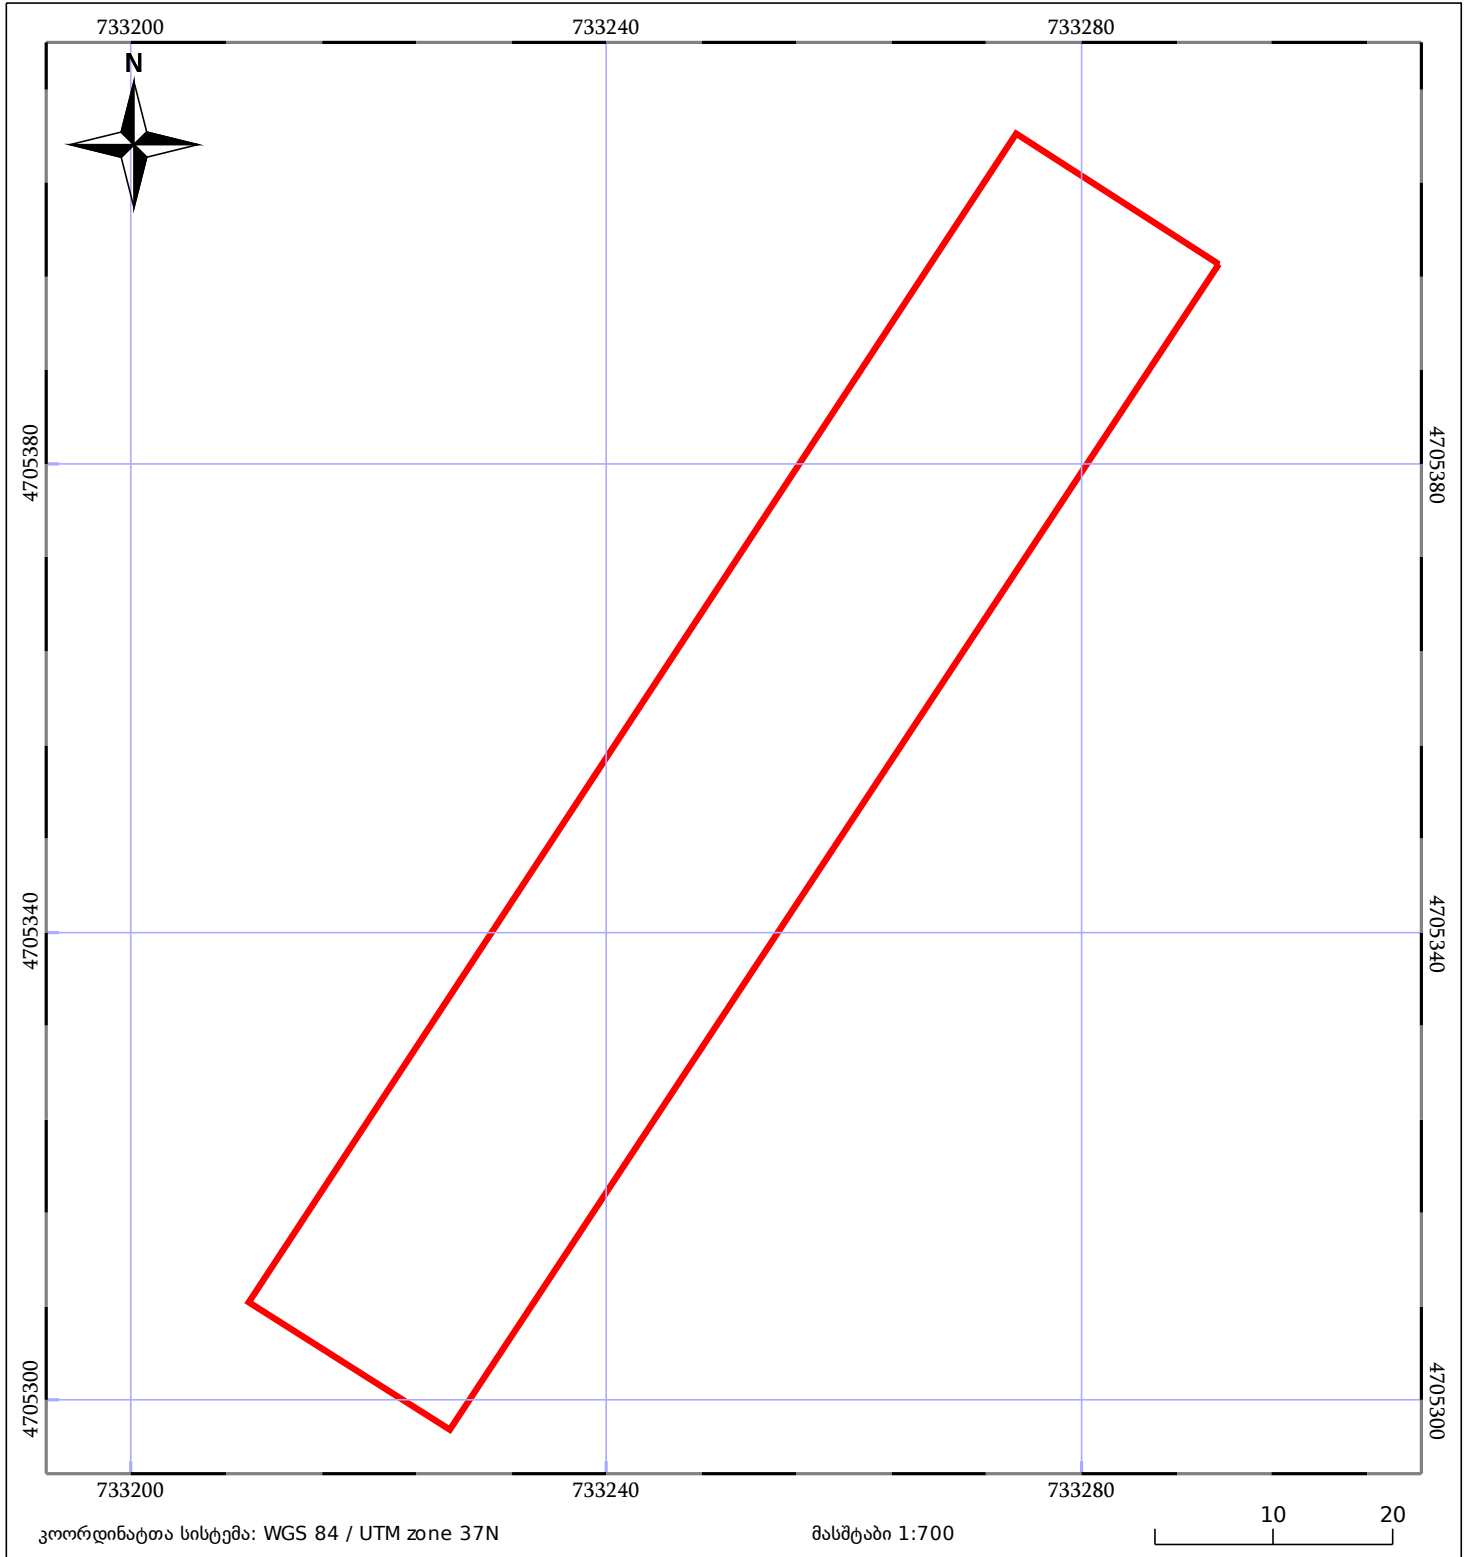

ნაკვეთის საკადასტრო საზღვარი	ხაზობრივი ნაგებობა	ტყის ფონდი
შენობა/ნაგებობა	მშენებარე ნაგებობა	ვალდებულება